


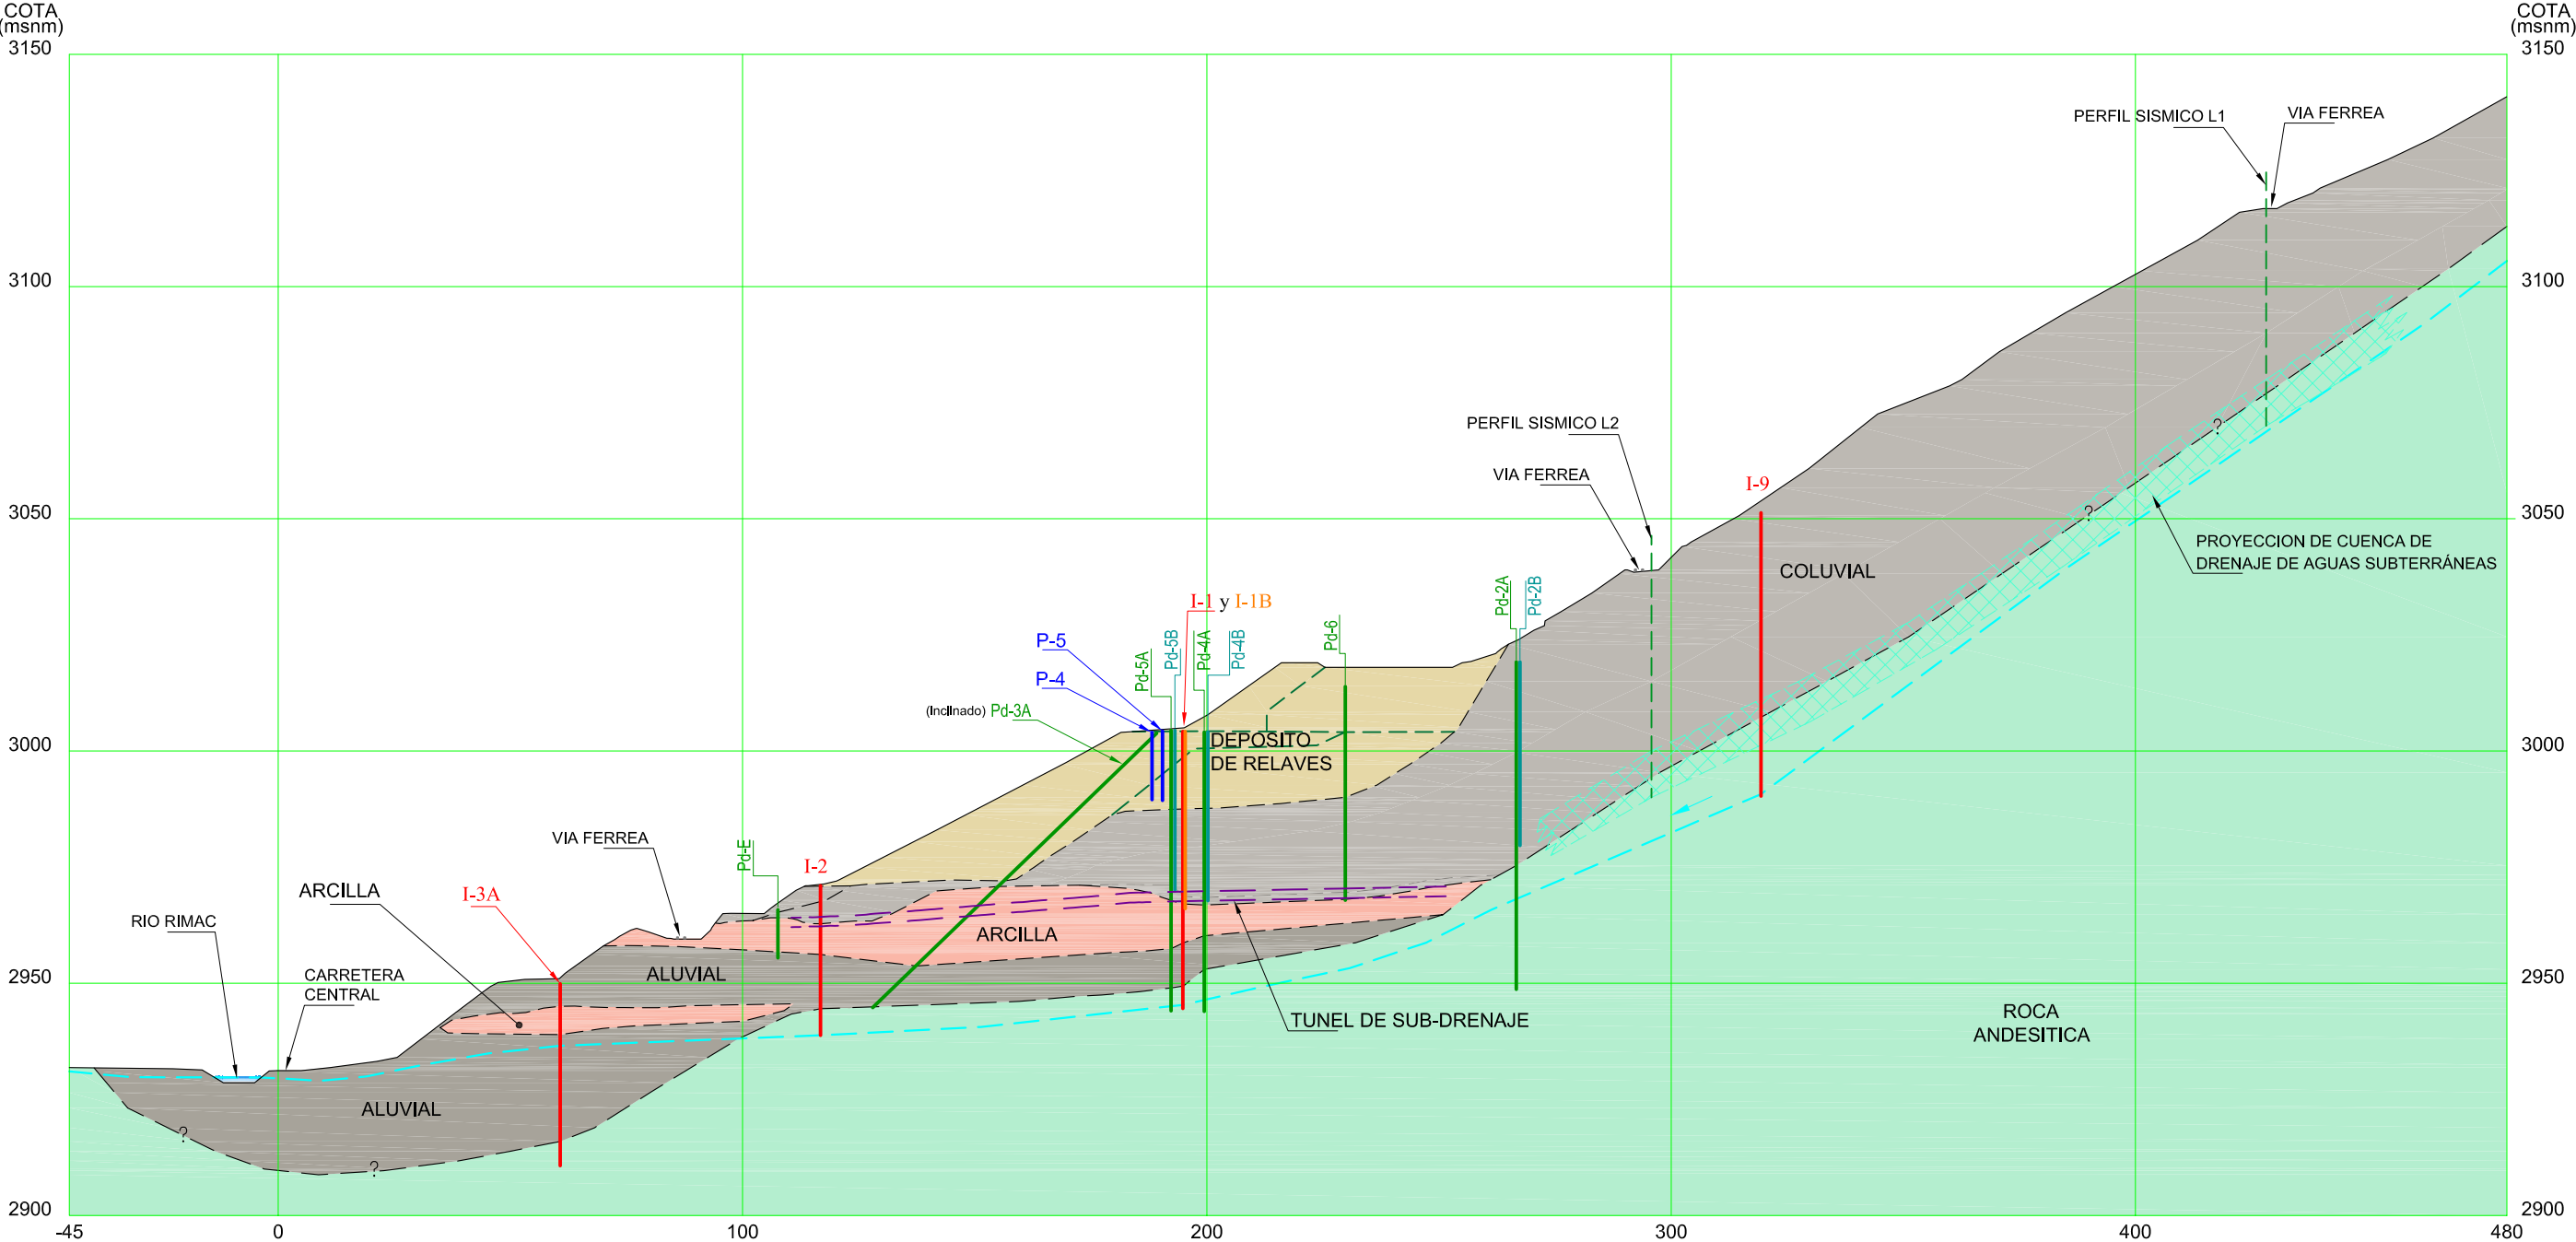

SECCION A - A'

Esc:1/1500



LEYENDA	
	Contacto litológico inferido
	Inclinómetros (2008)
	Piezómetros (2008)
	Piezómetros (2009)
	Nivel freático

			CM&S COMPAÑIA MINERA SAN JUAN (PERU) S.A.					
			PROYECTO: ACTUALIZACION DE EVALUACIÓN DE LA ESTABILIDAD FÍSICA DEL CERRO TAMBORAQUE A JUNIO 2011					
			 INGENIEROS S.A.C.	PLANO: SECCION GEOTECNICA A - A'			PROYECTO N°: 1-M-299-030	PLANO N°: 06
1	EMITIDO PARA INFORME FINAL	10-06-11					REVISIÓN N°:	
0	EMITIDO PARA REVISION	23-05-11						
REV.	DESCRIPCIÓN	FECHA	DISEÑO: J.M.C.	DIBUJO CAD: V.A.M.	REVISADO: E.V.R./J.M.C.	ESCALA: 1:1500	FECHA: JUN. 2011	ARCHIVO CAD: 1M299030-06.dwg