



CUT: 239555-2023

## RESOLUCION DIRECTORAL N° 1179-2024-ANA-AAA.CO

Arequipa, 11 de noviembre de 2024

### VISTOS:

El expediente administrativo ingresado con **CUT N° 239555-2023**, presentado por la Junta de usuarios de la Pampa de Majes, solicita "Delimitación de faja marginal para el canal de desagüe de limpieza del vaso regulador 1R-VR8, perteneciente a la infraestructura menor junta de usuarios Pampa de Majes, Distrito Majes, Provincia Caylloma, Departamento de Arequipa"; y,

### CONSIDERANDO:

#### RESPECTO A LA DEFINICION DE FAJA MARGINAL

**Que**, según establece el artículo 74 de la Ley N° 29338, Ley de Recursos Hídricos, en los terrenos aledaños a los cauces naturales o artificiales, se mantiene una faja marginal de terreno necesaria para la protección, el uso primario del agua, el libre tránsito, la pesca, caminos de vigilancia u otros servicios. El Reglamento determina su extensión.

**Que**, el artículo 113 del Reglamento de la precitada ley, aprobado por Decreto Supremo N° 001-2010-AG, establece que las fajas marginales son bienes de dominio público, están conformadas por las áreas inmediatas superiores a las riberas de las fuentes de agua, naturales o artificiales, la Autoridad Administrativa del Agua fija las dimensiones en una o ambas márgenes de un cuerpo de agua, de acuerdo con los criterios establecidos en el Reglamento. Por otro lado, el artículo 6° de la Ley de Recursos Hídricos, establece que las fajas marginales son bienes asociados al agua.

#### RESPECTO A LA DELIMITACION DE FAJAS MARGINALES

**Que**, en este mismo sentido, el inciso ñ) del artículo 46° del Reglamento de Organización y Funciones de la Autoridad Nacional del agua, señala que, es función de las Autoridades Administrativas del Agua en su respectivo ámbito jurisdiccional, aprobar la delimitación de fajas marginales.

**Que**, el numeral 2 del artículo 113 del Reglamento de la Ley de Recursos Hídricos, señala que "Las dimensiones en una o ambas márgenes de un cuerpo de agua son fijadas por la Autoridad Administrativa del Agua, de acuerdo con los criterios establecidos". Los criterios para la delimitación de la faja marginal se recogen en el artículo 114° del referido Reglamento.

Esta es una copia auténtica imprimible de un documento electrónico archivado de ANA, aplicando lo dispuesto por el Art. 25 de D.S 070-2013-PCM y la Tercera Disposición Complementaria Final del D.S 026-2016-PCM. Su autenticidad e integridad pueden ser contrastadas a través de: <https://sisged.ana.gob.pe/consultas> e ingresando la siguiente clave : F27FF997

"La delimitación de la faja marginal se realiza de acuerdo con los siguientes criterios:

- La magnitud e importancia de las estructuras hidráulicas de las presas, reservorios, embalses, canales de derivación, entre otros.
- El espacio necesario para la construcción, conservación y protección de las defensas ribereñas y de los cauces.
- El espacio necesario para los usos públicos que se requieran.
- La máxima crecida o avenida de los ríos, lagos, lagunas y otras fuentes naturales de agua. No se considerarán las máximas crecidas registradas por causas de eventos excepcionales"

**Que**, asimismo, el referido Reglamento para la Delimitación y Mantenimiento de Fajas Marginales, contempla en el numeral 18.2 del artículo 18 que la "Autoridad Administrativa del Agua expide la resolución de delimitación de faja marginal y comunica a las autoridades competentes en materia de saneamiento físico legal, tales como Municipalidades, Superintendencia Nacional de Registros Públicos, Organismo de Formalización de la Propiedad Informal, y La Superintendencia de Bienes Estatales".

**Que**, de acuerdo con el artículo 115 del Reglamento de la Ley de Recursos hídricos, indica que las actividades prohibidas en las fajas marginales son:

115.1 Está prohibido el uso de las fajas marginales para fines de asentamiento humano, agrícola u otra actividad que las afecte. La Autoridad Nacional del Agua en coordinación con los gobiernos locales y Defensa Civil promoverán mecanismos de reubicación de poblaciones asentadas en fajas marginales.

115.2 La Autoridad Administrativa del Agua autoriza la ejecución de obras de defensa ribereña y la utilización de materiales ubicados en las fajas marginales necesarios para tal fin".

## RESPECTO AL OBJETO DE LA DELIMITACIÓN DE FAJAS MARGINALES

**Que**, el Reglamento para la Delimitación y Mantenimiento de Fajas Marginales; contempla en artículo 3, que: "las Fajas marginales son bienes de dominio público hidráulico por lo que tienen la condición de inalienables e imprescriptibles. La Autoridad Administrativa del Agua (AAA) autoriza la ejecución de cualquier actividad o instalación que se pretenda ejecutar en las fajas marginales, dentro del marco permitido por la Ley de Recursos Hídricos y su Reglamento".

**Que**, asimismo, los numerales 17.1 y 17.2 del artículo 17 del referido reglamento, establecen que:

17.1 "La AAA puede autorizar la ocupación futura de la faja marginal para la ejecución de obras de infraestructura hidráulica o de servicios públicos. Esta autorización se otorga por un periodo de dos (02) años y no faculta la ejecución de obra o actividades en la faja marginal".

17.2 "La solicitud de autorización de ejecución de obras de infraestructura hidráulica o de servicios que se realicen en las fajas marginales debe estar acompañada de la autorización señalada en el numeral precedente, salvo que se tramiten en un solo procedimiento de forma acumulativa"

**Que**, tomando en consideración lo contenido en el marco legal vigente anteriormente expuesto, en el Procedimiento y guía para la Delimitación de Faja Marginal; si bien existen áreas colindantes con los cauces ocupados por cuerpos de agua, que cuentan con títulos reconocidos y registrados, siendo estas propiedades individuales o comunales. Sin embargo, la necesidad de establecer una faja marginal de ancho mínimo para los fines que establece la

Ley de Recursos Hídricos obliga a restringir el uso de áreas donde se emplaza y/o emplazara la faja marginal, sin perjuicio del derecho de propiedad, restricciones que se enmarcan en los siguientes criterios:

- No se desarrollarán áreas agrícolas.
- Se conservará el ecosistema natural existente.
- Se permitirá el ejercicio de las funciones y/o usos asignados a la faja marginal según lo establecido en el Artículo 74 de la Ley de Recursos Hídricos.

## PEDIDO

**Que**, mediante escrito de fecha 15 de noviembre de 2023, la Junta de Usuarios Pampa de Majes presenta a la Administración Local de Agua Colca Sigvas Chivay realizan la verificación técnica de campo de fecha 26 de enero de 2024. Para lo cual adjunta la siguiente documentación: 1) Copia de memoria descriptiva, 2) Plano de ubicación, 3) Plano de ejes, 4) Plano perimétrico.

## SOBRE LA INSTRUCCIÓN DEL PROCEDIMIENTO

**Que**, en cumplimiento de la Resolución Jefatural 332-2016-ANA del artículo 18.1. la Administración local del Agua, ha cumplido con realizar la **1)** inspección ocular de fecha 26 de enero del 2024, **2)** mediante Informe Técnico N°0007-2024-ANA-AAA.CO-ALA.CSCH/LAFR ha realizado la evaluación correspondiente conforme a las normas establecidas.

## RESPECTO A LA APROBACION DE LA DELIMITACION DE FAJA MARGINAL

**Que**, al respecto el artículo 12 del Reglamento para la Delimitación y Mantenimiento de Fajas Marginales aprobado por Resolución Jefatural 332-2016-ANA, señala los criterios generales para determinar el ancho mínimo de la faja marginal y el artículo 13 del mismo cuerpo normativo establece los criterios para determinar un ancho mayor de las fajas marginales de los cauces naturales; criterios que la Autoridad Administrativa del Agua debe considerar en un informe técnico justificado; así tenemos, el Informe Técnico N° 074-2024-ANA-AAA.CO/MATL, mediante el cual el Área Técnica de la Autoridad Administrativa del Agua Caplina Ocoña concluye que es de opinión favorable el aprobar la Delimitación de faja marginal para el canal de desagüe de limpieza del vaso regulador 1R-VR8, perteneciente a la infraestructura menor junta de usuarios Pampa de Majes, Distrito Majes, Provincia Caylloma, Departamento de Arequipa”; teniendo en cuenta lo establecido en la Resolución Jefatural 332-2016-ANA;

**Que**, con la finalidad de prevenir desastres, la Quinta Disposición Complementaria y Final de la Ley N° 30556, Ley que Aprueba Disposición de Carácter Extraordinario para las Intervenciones del Gobierno Nacional frente a desastres y que Dispone la Creación de la Autoridad para la Reconstrucción con Cambios, ha declarado como zonas intangibles los cauces de las riberas, las fajas marginales y las fajas de terreno que conforman el derecho de vía de la red vial del Sistema Nacional de Carreteras; y prohíbe expresamente la transferencia o cesión para fines de vivienda, comercio, programas de vivienda o cualquier otra modalidad de ocupación poblacional.

**Que**, en el presente caso resulta procedente la integración del Informe Técnico N° 0074-2024-ANA-AAA.CO/MATL a fin de que al momento de colocar los hitos y los vértices propuestos en la presente delimitación de faja marginal se considere el contenido de este.

**Que**, a través del Informe Legal N°346-2024-ANA-AAA.CO/MAOT, se aprecia se han cumplido con lo dispuesto en el Reglamento para la Delimitación y Mantenimiento de Fajas Marginales contenido en la Resolución Jefatural N° 332-2016-ANA.

**Que**, estando con el visto del Área Legal y Área Técnica; así como lo establecido en el inciso ñ) del artículo 46° del Reglamento de Organización y Funciones de la Autoridad Nacional del Agua, esta Autoridad Administrativa del Agua I Caplina – Ocoña; y con lo establecido en la Resolución Jefatural N° 0243-2022-ANA.

## SE RESUELVE:

**ARTÍCULO 1°.-** Aprobar la “Delimitación de faja marginal para el canal de desagüe de limpieza del vaso regulador 1R-VR8, perteneciente a la infraestructura menor Junta de Usuarios Pampa de Majes, Distrito Majes, Provincia Caylloma, Departamento de Arequipa”; conforme al Informe Técnico N° 0074-2024-ANA-AAA.CO/MATL; y, de acuerdo con los criterios para la delimitación de la faja marginal establecidos en el artículo 114° del Reglamento de la Ley de Recursos Hídricos, lo indicado en el capítulo II de la Resolución Jefatural N° 332-2016-ANA y a los fundamentos glosados en la parte considerativa de la presente resolución.

**ARTÍCULO 2°.-** La ubicación del tramo a delimitar es de acuerdo con el siguiente detalle:

**Tabla 1:** Características del área delimitada

Características	Descripción
Ubicación política	<b>Departamento:</b> Arequipa <b>Provincia:</b> Caylloma <b>Distrito:</b> Majes <b>Sector:</b> Comisión de Usuarios del Sub-Sector Hidráulico 1R-E8
Ubicación Hidrográfica	<b>Unidad Hidrográfica Nivel 1:</b> Región Hidrográfica del Pacífico <b>Unidad Hidrográfica Nivel 2:</b> 13. <b>Unidad Hidrográfica Nivel 3:</b> 134 Camaná <b>Unidad Hidrográfica Nivel 4:</b> 1342 Molles <b>Unidad Hidrográfica Nivel 5:</b> 13422 Hospicio
Características	<b>Ancho de faja Marginal:</b> 4m mínimo <b>Propuesta de Hitos:</b> 2 Margen derecha y 2 margen izquierda <b>Numero de vértices:</b> 9 Margen derecha y 9 margen izquierda <b>Longitud de eje:</b> 1,34km

**ARTÍCULO 3°.-** Establecer los vértices de la delimitación de faja marginal “Delimitación de faja marginal para el canal de desagüe de limpieza del vaso regulador 1R-VR8, perteneciente a la infraestructura menor junta de usuarios Pampa de Majes, Distrito Majes, Provincia Caylloma, Departamento de Arequipa”; conforme al Informe Técnico N° 0049-2024-ANA-AAA.CO/MATL; y, al siguiente detalle:

**Tabla 2:** Vértices de “Delimitación de faja marginal para el canal de desagüe de limpieza del vaso regulador 1R-VR8, perteneciente a la infraestructura menor junta de usuarios Pampa de Majes, Distrito Majes, Provincia Caylloma, Departamento de Arequipa” DATUM WGS 84 zona 18.

Margen derecha			Margen izquierda		
Código	Este (x)	Norte (y)	Código	Este (x)	Norte (y)
D-VR-001	802116,6400	8197032,3500	I-VR-001	802175,9100	8197119,6600
D-VR-002	802074,7501	8197119,5095	I-VR-002	802118,2812	8197139,5550
D-VR-003	802017,5492	8197197,2667	I-VR-003	801931,8354	8197326,1639
D-VR-004	801923,9276	8197268,0974	I-VR-004	801797,5479	8197469,2775
D-VR-005	801647,6714	8197569,9375	I-VR-005	801709,9548	8197576,9758
D-VR-006	801786,5956	8197713,1908	I-VR-006	801796,5555	8197688,4588
D-VR-007	801888,4251	8197830,7344	I-VR-007	801905,1202	8197818,2497

**Tabla 3:** Propuesta Hitos de delimitación de faja marginal del cauce de la quebrada principal distrito de yura; provincia y departamento de Arequipa. DATUM WGS 84, zona 19

UBICACIÓN DE VERTICES MARGEN DERECHA			UBICACIÓN DE VERTICES MARGEN IZQUIERDA		
Vértice	Este (m)	Norte (m)	Vértice	Este (m)	Norte (m)
HD-VR-001	802116,6400	8197032,3500	HI-VR-001	802175,9100	8197119,6600
HD-VR-002	801888,4251	8197830,7344	HI-VR-002	801905,1202	8197818,2497

**ARTÍCULO 4º.-** Autorizar a la Municipalidad Distrital de Majes, y/o el administrado la instalación de los hitos físicos aprobados en el artículo anterior; bajo supervisión y coordinación con la Administración Local del Agua Colca Sigvas Chivay; quien deberá ingresar los hitos instalados al inventario de hitos físicos de la Autoridad Nacional del Agua.

**ARTÍCULO 5º.-** Recomendar a la Municipalidad Distrital de Majes, que disponga acciones administrativas para materializar la instalación de los hitos físicos aprobados y sean considerados en su marco presupuestal (Programa presupuestal 0068-MEF)

**ARTÍCULO 6º.-** Precisar que los hitos físicos a instalar son de forma de tronco de pirámide y puede ser de material noble (concreto armado) u otro material que no se degrade en el tiempo (roca), cuya colocación garantice su visibilidad y permanencia, tal como establece el artículo 117 del Reglamento de la Ley de Recursos Hídricos y el artículo 15 de la Resolución Jefatural 332-2016-ANA.

**ARTÍCULO 7º.-** Disponer que, en la faja marginal aprobada queda prohibida las actividades de asentamientos humanos, actividades agrícolas permanentes o intensivas, construcción de infraestructuras temporales o permanentes u otras que las afecte, bajo apercibimiento de iniciar procedimientos administrativo sancionador que diera lugar. Se debe considerar que el bien de dominio público hidráulico es inalienable e imprescriptible.

**ARTÍCULO 8º.-** Disponer que el gobierno Local efectúe medidas estructurales a través de obras de ingeniería para reducir o evitar riesgos por inundación por ingreso de avenidas y demás acciones que requiera.

**ARTÍCULO 9°.-** Disponer que la municipalidad provincial y gobierno regional, en el tramo delimitado que comprenda su jurisdicción administrativa, deberán actuar, en lo que corresponda a cauces, riberas y fajas marginales, de acuerdo a lo establecido en las disposiciones complementarias finales, del Decreto Supremo 094-2018-PCM, que aprueba el texto único ordenado de la ley 30556, “Ley que aprueba disposiciones de carácter extraordinario para las intervenciones del gobierno nacional frente a desastres y que dispone la creación de la Autoridad para la reconstrucción con cambios”.

**ARTÍCULO 10°.-** Notificar la presente resolución directoral a las autoridades competentes en materia de saneamiento físico legal; en este caso, la Municipalidad Distrital de Majes, Municipalidad Provincial de Arequipa, Oficina Regional de Planeamiento, presupuesto y ordenamiento territorial del Gobierno Regional de Arequipa, Gerencia Regional de Agricultura del Gobierno Regional de Arequipa, Superintendencia Nacional de Registros Públicos – SUNARP, Organismo de Formalización de la propiedad Informal – COFOPRI y a la Superintendencia Nacional de Bienes estatales – SBN.

**ARTÍCULO 11°.-** Notificar la presente resolución directoral al Instituto Geográfico Nacional - IGN e Instituto Nacional de Defensa Civil - INDECI, Centro Nacional de Estimación, Prevención y Reducción de Riesgo de Desastres – CENEPRED, Administración Técnica Forestal y de Fauna Silvestre Arequipa ATFFS Arequipa – SERFOR, Autoridad para la reconstrucción con cambios – ARRC, Ministerio de Vivienda Construcción y Saneamiento – MVSC, Dirección de Catastro y Saneamiento Físico Legal del Ministerio de Cultura – MINCU, Organismo de Evaluación y Fiscalización Ambiental – OEFA, Dirección de Disponibilidad de predios del Ministerio de Transportes y Comunicaciones – MTC, Sociedad Eléctrica del Sur Oeste SA - Servicio de Agua Potable y Alcantarillado de Arequipa – SEDAPAR, para conocimiento y acciones correspondientes.


**ARTÍCULO 12°.-** Precisar que se cumpla con respecto a la Ley 30645 modificada con la Ley 29869 respecto a las zonas de riesgo recurrente de todo otorgamiento de titularidad y dotación de servicios básicos está prohibido.

Regístrese y comuníquese,

**FIRMADO DIGITALMENTE**

**RONAL HAMILTON FERNANDEZ BRAVO**  
DIRECTOR

AUTORIDAD ADMINISTRATIVA DEL AGUA - CAPLINA OCOÑA

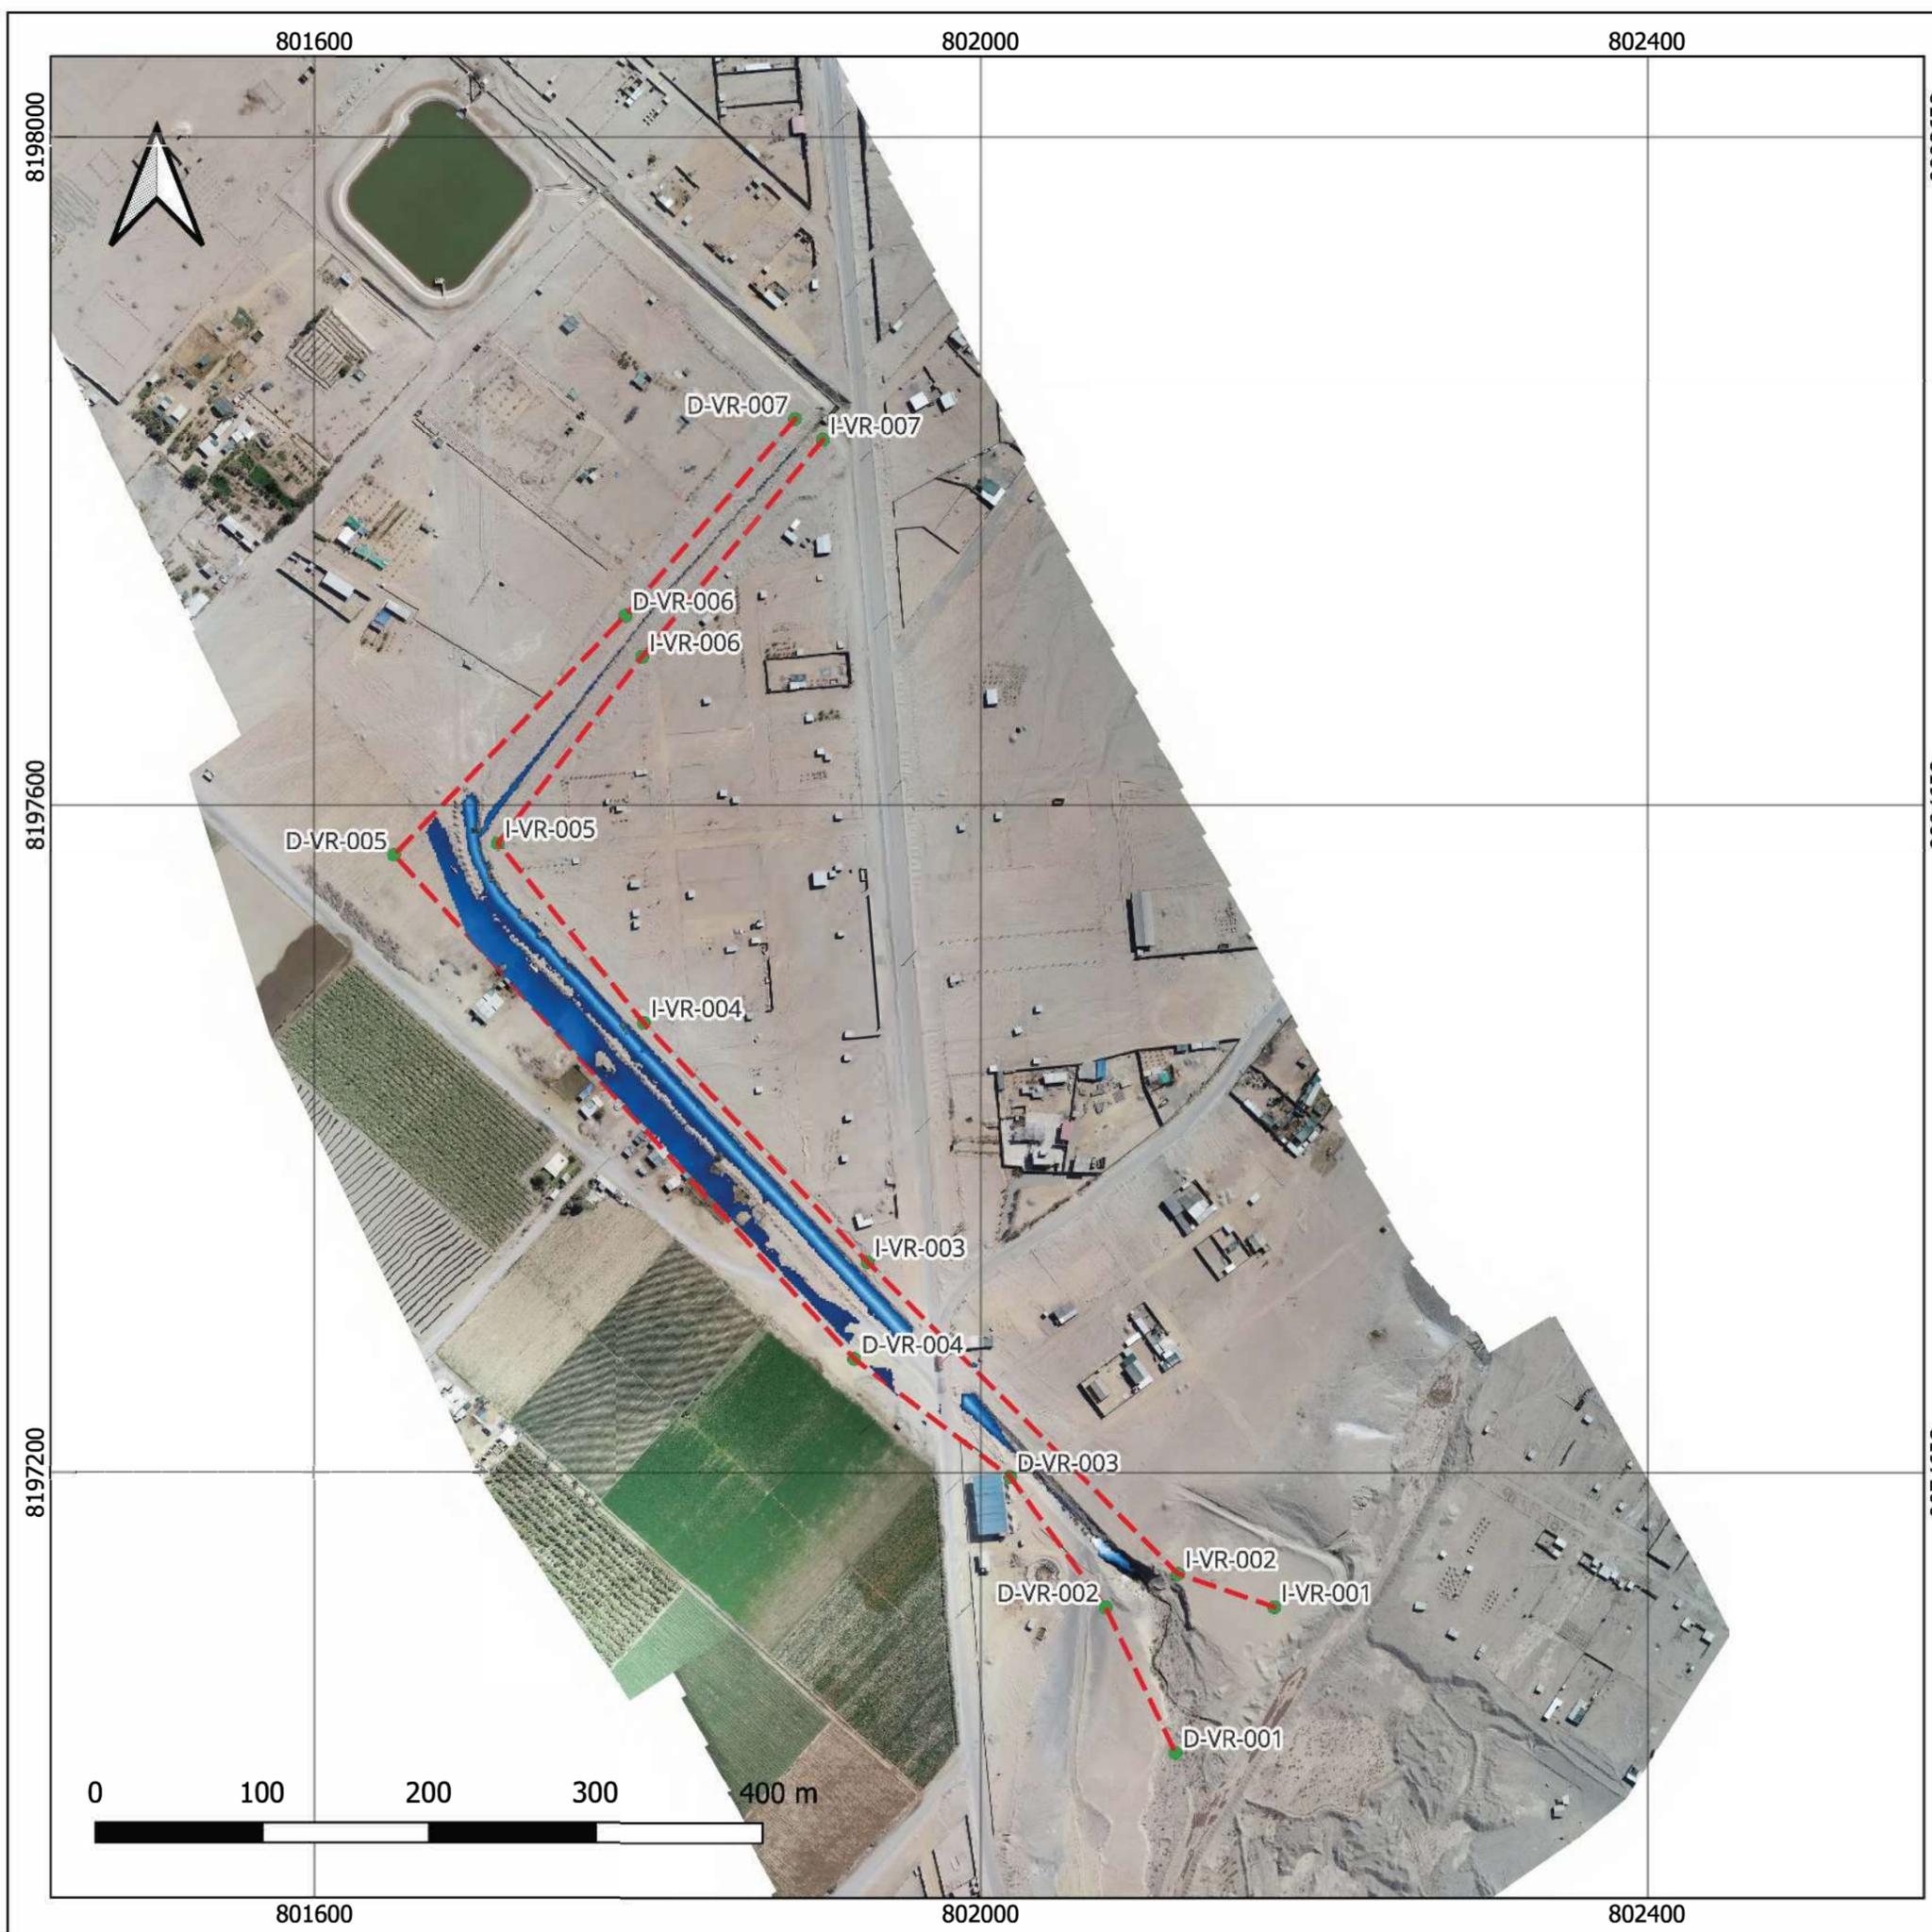

### Vértices de delimitación de faja marginal

Margen derecha		
Código	Este (x)	Norte (y)
D-VR-001	802116.6400	8197032.3500
D-VR-002	802074.7501	8197119.5095
D-VR-003	802017.5492	8197197.2667
D-VR-004	801923.9276	8197268.0974
D-VR-005	801647.6714	8197569.9375
D-VR-006	801786.5956	8197713.1908
D-VR-007	801888.4251	8197830.7344

Margen izquierda		
Código	Este (x)	Norte (y)
I-VR-001	802175.9100	8197119.6600
I-VR-002	802118.2812	8197139.5560
I-VR-003	801931.8354	8197326.1639
I-VR-004	801797.5479	8197469.2775
I-VR-005	801709.9548	8197576.9758
I-VR-006	801796.5555	8197688.4588
I-VR-007	801905.1202	8197818.2497

● Vértices  
- - - Delimitación de faja marginal  
 INUNDACION



**PERÚ** Ministerio de Agricultura y Riego



AUTORIDAD ADMINISTRATIVA DEL AGUA I CAPLINA OCOÑA

**Delimitación de faja marginal para el canal de desague de limpieza del vaso regulador 1R-VR8, perteneciente a la infraestructura menor junta de usuarios Pampa de Majes, Distrito Majes, Provincia Caylloma, Departamento de Arequipa**

Departamento: Arequipa    Provincia: Caylloma  
 Distrito: Majes            ALA:COLCA SIGUAS CHIVAY  
 Escala: 1:4000  
 Junio, 2024  
 Proyección Universal Transverse Mercator  
 Datum horizontal: WGS 84  
 Datum vertical: Nivel medio del mar  
 Zona: 18 sur                      Mapa: VR-01