

DATOS DEL ALBERGUE DEL ESTADIO JOSE GALLIQUIO BOLIVAR



NUMERO DE CARPAS	114carpas
AFORO DE POBLACION	570 personas aprox.
COORDENADAS UTM	Este: 404039.10 m E Norte: 8482834.37 m S

DESCRIPCIÓN

ALBERGUE ESTADIO JOSE GALLIQUIO BOLIVAR

Historicamente, la provincia de Ica fué afectada por fenómenos naturales y antrópicos los que generaron emergencias y/o desastres, ocasionando daños a la vida, al patrimonio y al medio ambiente.

Este albergue se encuentra ubicado a 43.55 metros de la Plazuela; cuenta con 1 cancha de grass, trincheras, servicios higiénicos y oficinas administrativas.

Analizando los factores físico, material, humano y Político para la adecuada instalación del Albergue Estadio José Galliquio Bolívar; esta cumple las condiciones generales es una área abierta, espaciosa, sin vegetación exuberante (insectos y roedores) o aguas estancadas.


El Albergue Estadio José Galliquio Bolívar es de tipo CAMPO que esta constituido por módulos pre-fabricados o carpas familiares.

ZONA RESIDENCIAL 01: cuenta 114 carpas para 570 personas aprox.cumpliendo las indicaciones técnicas de instalación. Cuenta con un Sector de Servicios Comunes conformado por Cocina, Lavaderos, Lavadero Personal, Manejo de Excretas.


Adicionalmente se considera un comedor, sala de comunicaciones, tópic, farmacia, consultorio para adecuar la estadía durante el tiempo que estén las personas afectadas en el albergue.

El albergue Estadio José Galliquio Bolívar permite que la población afectada este organizada llevando a cabo reuniones con los representantes de cada sector en el Área Comunal de Autoridades.


DATO: Uso del albergue en caso de terremoto

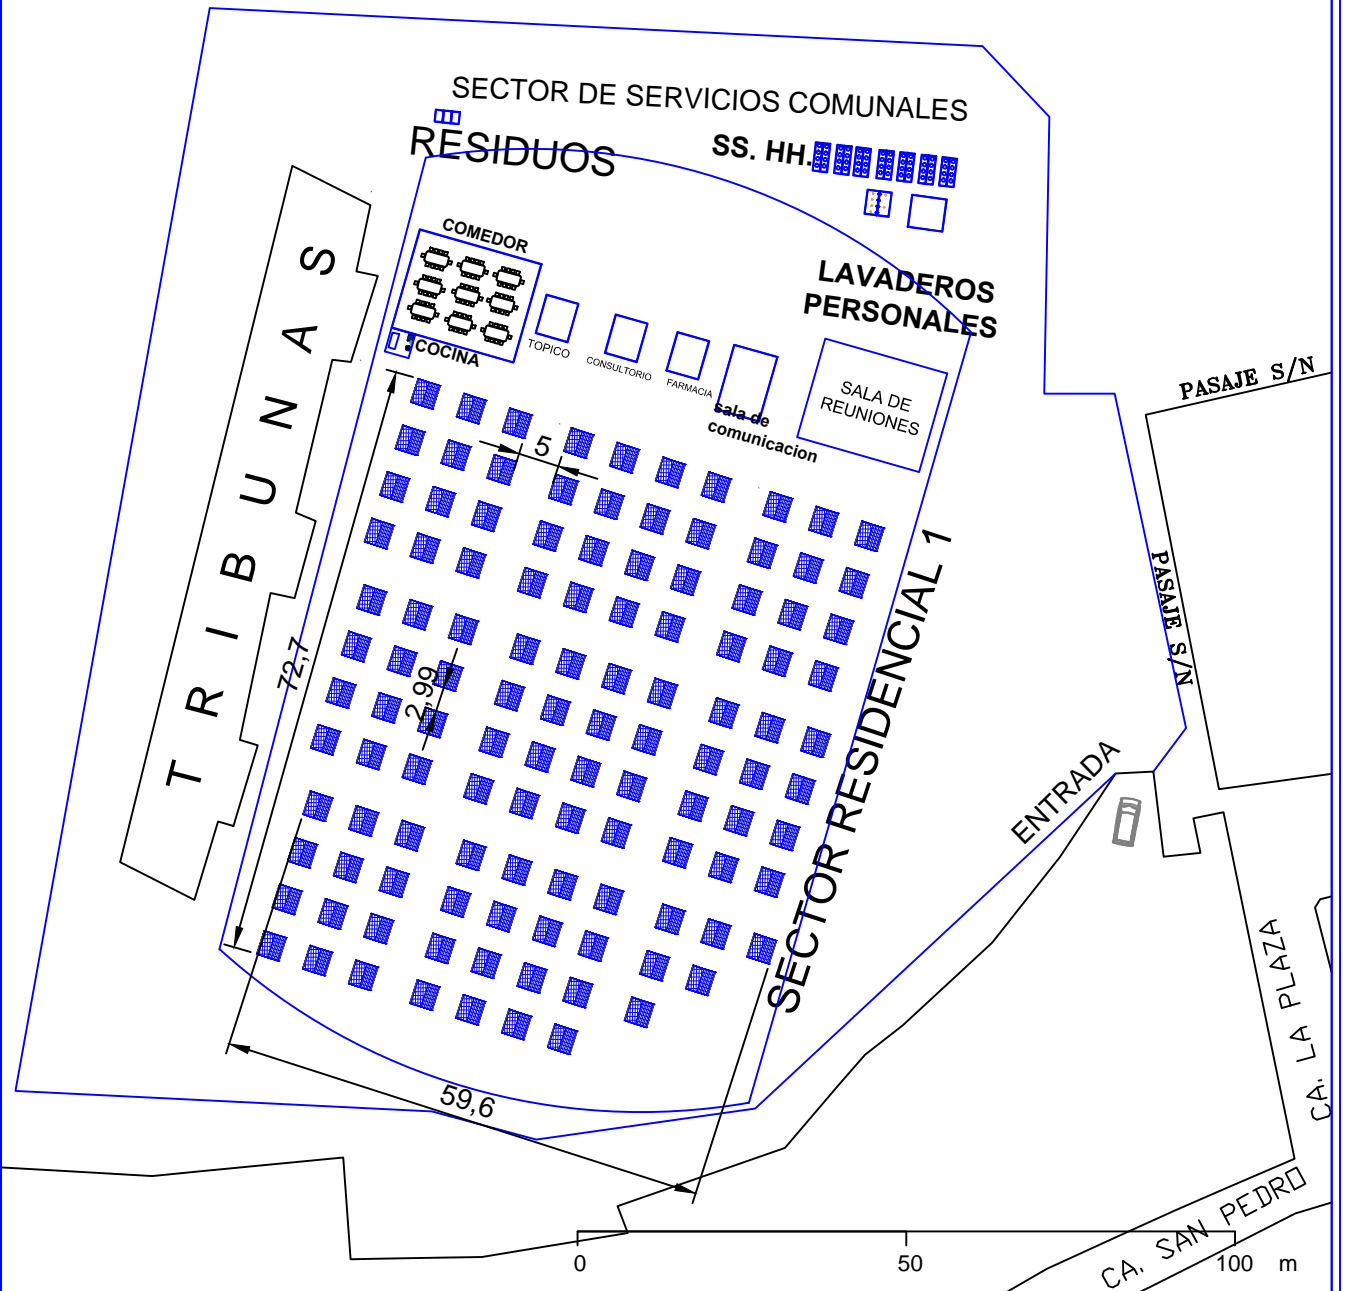

UBICACION DEL ALBERGUE JOSE GALLIQUIO BOLIVAR

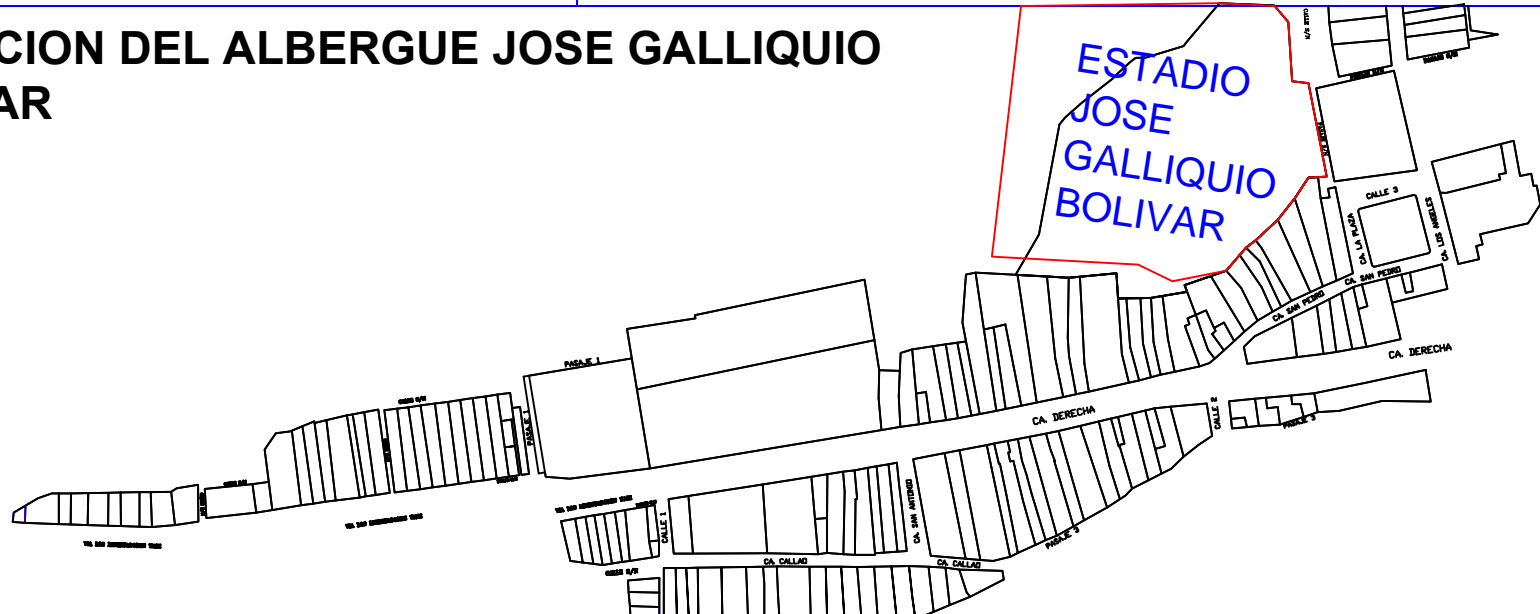

DETALLES DE SERVICIOS COMUNALES

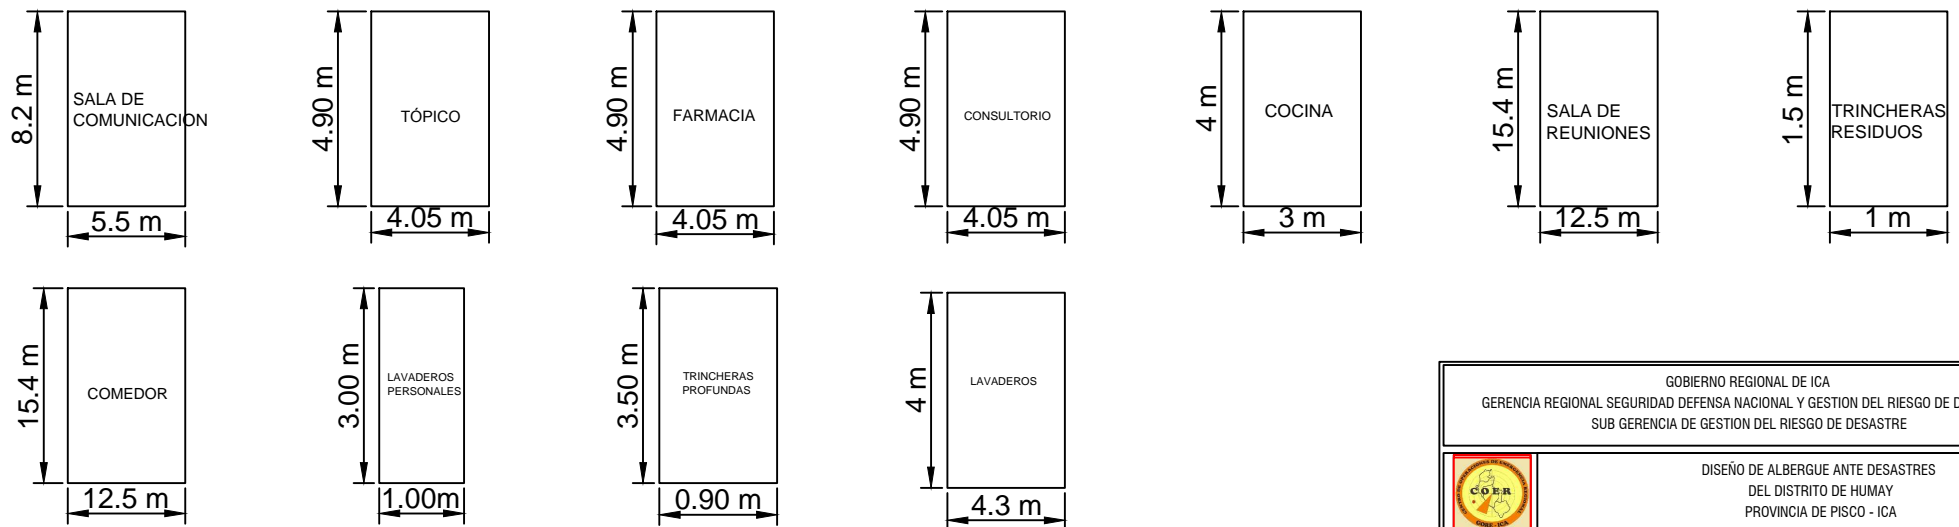

GOBIERNO REGIONAL DE ICA GERENCIA REGIONAL SEGURIDAD DEFENSA NACIONAL Y GESTION DEL RIESGO DE DESASTRE SUB GERENCIA DE GESTION DEL RIESGO DE DESASTRE	
DISEÑO DE ALBERGUE ANTE DESASTRES DEL DISTRITO DE HUMAY PROVINCIA DE PISCO - ICA	
PLANO DE: DISTRIBUCION-UBICACION DE ALBERGUE	LAMINA LDH-01