


ESC : 1/500




( EN METROS )

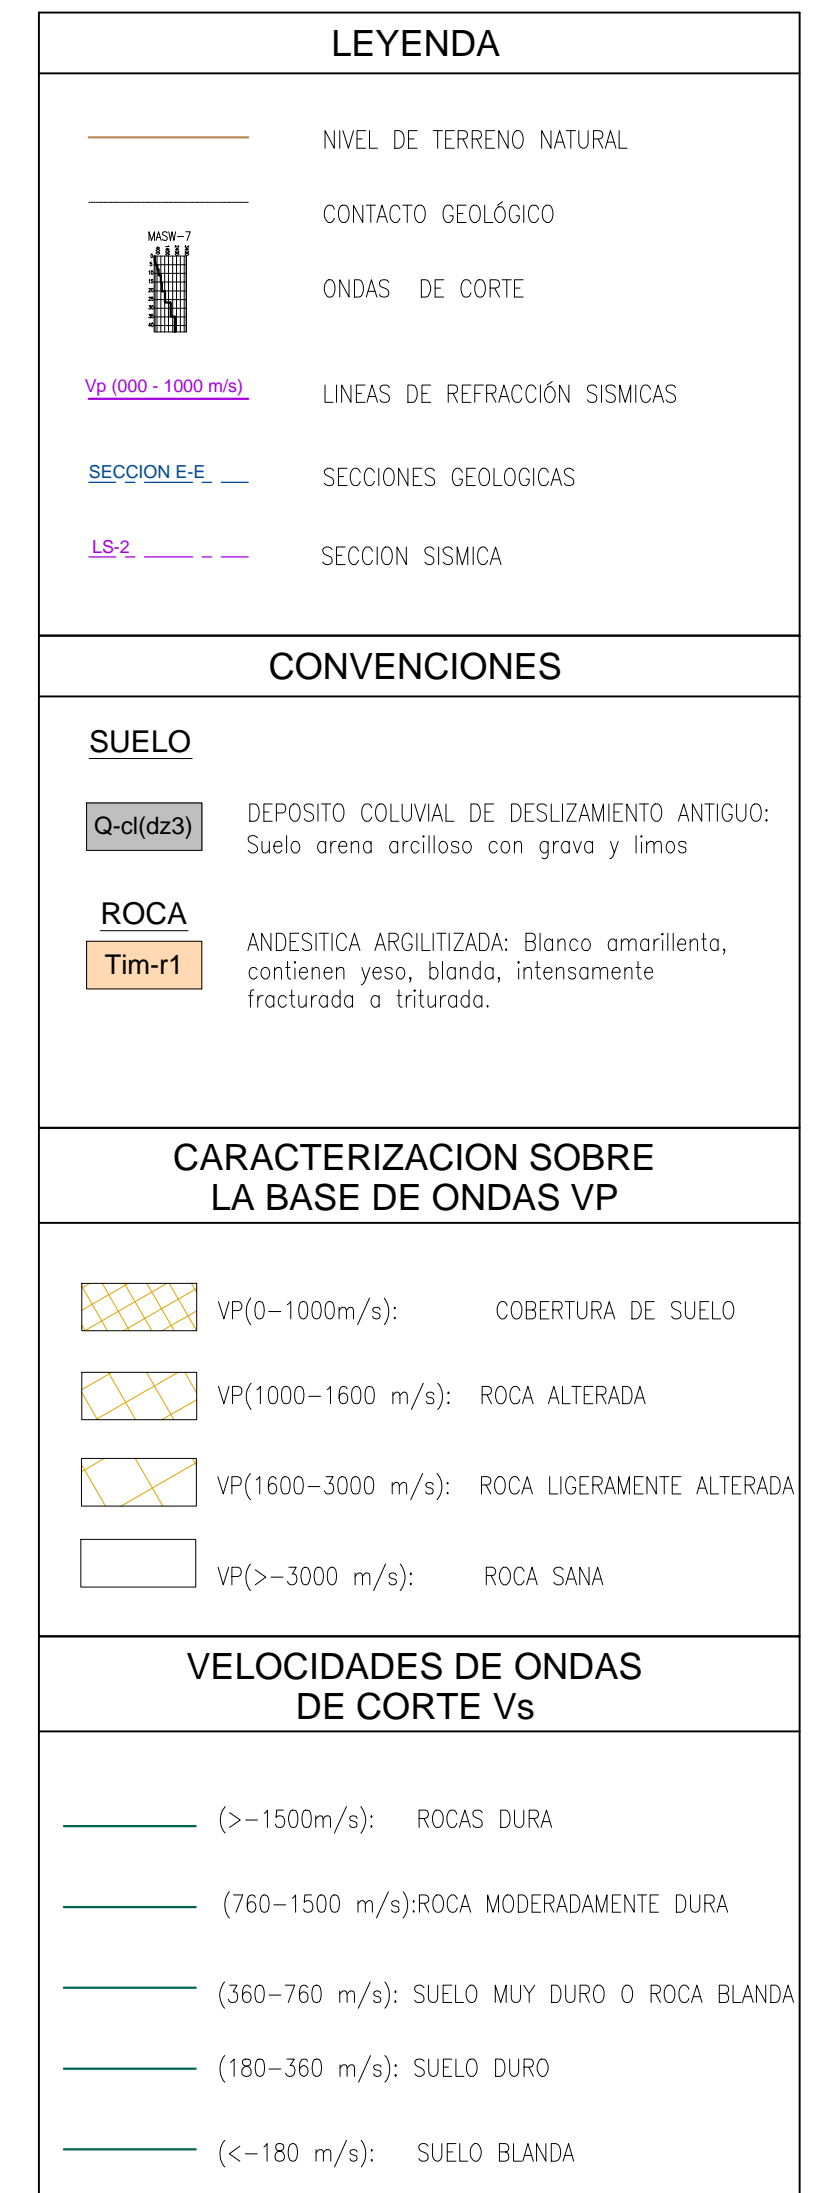

PROYECTO:	ESTUDIO DE ESTABILIDAD DE LA LADERA PUCROCHACRA
-----------	--



PROYECTO N°: <b>1C-116-011</b>	PLANO N°: <b>05</b>
FECHA: <b>SEPTIEMBRE 2011</b>	REVISIÓN N°: 
ESCALA: <b>1/500</b>	ARCHIVO CAD: <b>1C116011-01.dwg</b>

[illegible]