



## RESOLUCIÓN DIRECTORAL N° 123-2018-ANA/AAA-HUALLAGA

Tarapoto, 06 de marzo de 2018

### VISTO:

El Expediente Administrativo con **CUT N° 146762-2017**, sobre propuesta de delimitación de la Faja Marginal de la Quebrada Trancayacu, ubicada en el distrito de Uchiza, provincia de Tocache, departamento de San Martín, y;

### CONSIDERANDO:

Que, mediante Ley N° 29338 -"Ley de Recursos Hídricos"-, y su Reglamento aprobado por Decreto Supremo N° 001-2010-AG, y el Reglamento para Delimitación y Mantenimiento de Fajas Marginales aprobado con Resolución Jefatural N° 332-2016-ANA, modificada con Resolución Jefatural N° 201-2017-ANA, se regula la administración y gestión de los recursos hídricos en el país;

Que, en ese sentido el artículo 74° de la Ley N° 29338 "Ley de Recursos Hídricos", establece que en los terrenos aledaños a los cauces naturales o artificiales, se mantiene una faja marginal de terreno necesaria para la protección, el uso primario del agua, el libre tránsito, la pesca, caminos de vigilancia u otros servicios, siendo la faja marginal un bien de dominio público teniendo la condición de inalienable e imprescriptible;

Que, a través de la Resolución Jefatural N° 332-2016-ANA, modificada con Resolución Jefatural N° 201-2017-ANA, se aprobó el Reglamento para Delimitación y Mantenimiento de Fajas Marginales, estableciéndose los criterios, términos y métodos para efectuar la delimitación, aprobación, señalización y mantenimiento de las fajas marginales en cursos fluviales y cuerpos de agua naturales y artificiales, siendo de aplicación nacional y de cumplimiento obligatorio;

Que, con el expediente del visto la Municipalidad Distrital de Uchiza presenta su propuesta de delimitación de la Faja Marginal de la Quebrada Trancayacu, ubicada en el distrito de Uchiza, provincia de Tocache, departamento de San Martín;

Que, el Informe Técnico N° 005-2018-ANA/AAA.H-AT/JAVA, de fecha 14 de febrero de 2018, el Área Técnica concluye:

- a) El tramo delimitado tiene pendientes que varían desde 2,29% hasta 3,65% en cien (100) metros, y el suelo en la ribera y faja marginal de la Quebrada es de tipo conglomerado.
- b) De las observaciones en campo, no existe erosión mecánica en el sector de la fuente de agua a delimitar.



- c) Los cauces de los ríos y las fajas marginales, son zonas de muy alto riesgo no mitigable, siendo bienes de dominio público hidráulico, debiendo la autoridad municipal y regional correspondiente, preservar su intangibilidad, siendo nulos de pleno derecho todo acto o contrato que se celebren respecto a los predios ubicados en dichos bienes de dominio público.
- d) Es factible aprobar la delimitación de la faja marginal en ambas márgenes de la Quebrada Trancayacu, ubicada en el distrito de Uchiza, provincia de Tocache, departamento de San Martín, en un tramo de 1,645 Km, de acuerdo al Anexo I y II de la presente Resolución, teniendo en cuenta las coordenadas (UTM, Datum WGS84) el límite superior de la ribera y el límite superior de la faja marginal, con un ancho mínimo variable entre 4 m. a 6 m.

Que, a través del Informe Legal N° 126-2018-ANA-AAA.H-AL/MAAR, de fecha 02 de marzo de 2017, el Área Legal de la Autoridad Administrativa del Agua Huallaga establece que se ha cumplido con el procedimiento exigido por Ley, opinando lo siguiente:

- a) Aprobar la delimitación de la Faja Marginal de la Quebrada Trancayacu, ubicada en distrito de Uchiza, provincia de Tocache, departamento de San Martín, fijando sus dimensiones de conformidad con el Anexo I y II de la presente Resolución Directoral, de conformidad con lo establecido en el numeral 113.2, del artículo 113° del Decreto Supremo N° 001-2010-AG, concordante con el artículo 15° de la Resolución Jefatural N° 332-2016-ANA.
- b) Corresponde a la Municipalidad Distrital de Uchiza la instalación y colocación de hitos que señalicen las áreas delimitadas, en aplicación de lo dispuesto en la Quinta Disposición Complementaria Final de la Ley N° 30556, que prescribe que las zonas declaradas de riesgo no mitigable, quedan bajo la administración y custodia del Gobierno Regional de la jurisdicción, el que preserva su intangibilidad, bajo responsabilidad del titular del Gobierno Regional y de aquella autoridad que se designe, siendo el Gobierno Regional con opinión del Gobierno Local correspondiente, facultados para disponer la desocupación y/o demolición de toda edificación, pudiendo inclusive utilizar el mecanismo de la recuperación extrajudicial previstas en los artículos 65° al 67° de la Ley N° 30230, donde se declara como zonas intangibles los cauces de la ribera y fajas marginales.
- c) En ese sentido, se debe notificar la presente Resolución al Gobierno Regional de San Martín y a la Municipalidad Distrital de Uchiza, poniéndose de conocimiento a la Oficina Registral de Tocache perteneciente a la Zona Registral N° III Sede Moyobamba de la Superintendencia Nacional de Registros Públicos, así como a la Jefatura de la Oficina Zonal de San Martín – COFOPRI, Dirección Regional de Agricultura del Gobierno Regional de San Martín y a la Superintendencia Nacional de Bienes Nacionales, en aplicación de lo dispuesto en el artículo 18° de la Resolución Jefatural N° 332-2016-ANA;

De conformidad con el Informe Técnico N° 005-2018-ANA-AAA.H-AT/JAVA, e Informe Legal N° 126-2018-ANA-AAA.H-AL/MAAR, y en virtud de lo dispuesto en el artículo 46° del Reglamento de Organización y Funciones de la Autoridad Nacional del Agua, aprobado mediante Decreto Supremo N° 018-2017-MINAGRI;



**SE RESUELVE:**

**Artículo 1º.- APROBAR** la propuesta presentada por la Municipalidad Distrital de Uchiza sobre la delimitación de la Faja Marginal de la Quebrada Trancayacu, ubicada en el distrito de Uchiza, provincia de Tocache, departamento de San Martín, de conformidad con lo dispuesto en los Anexos I y II que forman parte integrante de la presente Resolución Directoral.

**Artículo 2º.- DISPONER** que la Municipalidad Distrital de Uchiza proceda con la instalación y colocación de hitos que señalicen acorde a sus competencias el área delimitada de acuerdo a los Anexos de la presente Resolución.

**Artículo 3º.-** La faja marginal constituye un bien de dominio público hidráulico, establecida para protección de los cuerpos de agua y cursos fluviales así como vía de libre tránsito, caminos de acceso, vigilancia y/o mantenimiento de los mismos, teniendo la condición de inalienable e imprescriptible.

**Artículo 4º.-** El Gobierno Regional de San Martín y la Municipalidad Distrital de Uchiza, deberán preservar la intangibilidad de la faja marginal de la Quebrada Trancayacu, en aplicación de lo dispuesto en la Quinta Disposición Complementaria Final de la Ley N° 30556, pudiendo utilizar el mecanismo de la recuperación extrajudicial previstas en los artículos 65° al 67° de la Ley N° 30230.

**Artículo 5º.- NOTIFICAR** la presente Resolución Directoral al Gobierno Regional de San Martín y a la Municipalidad Distrital de Uchiza, poniéndose de conocimiento a la Oficina Receptora de Tocache perteneciente a la Zona Registral N° III Sede Moyobamba de la Superintendencia Nacional de Registros Públicos, así como a la Jefatura de la Oficina Zonal de San Martín – COFOPRI, Dirección Regional de Agricultura del Gobierno Regional de San Martín y a la Superintendencia Nacional de Bienes Estatales, a la Dirección de Calidad y Evaluación de Recursos Hídricos y a la Dirección del Sistema Nacional de Información de Recursos Hídricos de la Autoridad Nacional del Agua, y a la Administración Local de Agua Huallaga Central, disponiendo su publicación en el portal institucional de la Autoridad Nacional del Agua: [www.ana.gob.pe](http://www.ana.gob.pe).

**REGÍSTRESE, COMUNÍQUESE Y PUBLÍQUESE**



**ING. JAIME PACO HUAMANCHUMO UCAÑAY**

Director

Autoridad Administrativa del Agua Huallaga

**ANEXO I**

FAJA MARGINAL QUEBRADA TRANCAYACU DISTRITO UCHIZA, PROVINCIA TOCACHE, DEPARTAMENTO SAN MARTÍN							
VERTICE	Limite superior de la ribera		VERTICE	Limite superior de la faja marginal		ANCHO FAJA MARGINAL	
	Coordenadas (UTM DATUM, WGS84)			PROPUESTA HITOS	Coordenadas (UTM DATUM, WGS84)		
	ESTE (m)	NORTE (m)			ESTE (m)		NORTE(m)
1	339252	9064375	V1		339254	9064370	6
2	339234	9064362	V2		339234	9064346	6
3	339227	9064347	V3		339231	9064329	4
4	339227	9064332	V4		339231	9064312	4
5	339228	9064320	V5		339223	9064302	4
6	339224	9064310	V6		339222	9064293	4
7	339219	9064299	V7	H-1	339214	9064287	4
8	339210	9064288	V8		339201	9064274	4
9	339195	9064275	V9		339188	9064263	4
10	339177	9064262	V10		339175	9064257	4
11	339163	9064257	V11		339163	9064250	4
12	339151	9064246	V12		339159	9064235	4
13	339156	9064229	V13	H-2	339155	9064222	4
14	339134	9064228	V14		339144	9064219	4
15	339110	9064238	V15		339125	9064226	4
16	339086	9064246	V16		339111	9064234	4
17	339068	9064258	V17		339086	9064242	4
18	339040	9064264	V18	H-3	339067	9064253	5
19	339002	9064264	V19		339047	9064259	5
20	338970	9064255	V20		339011	9064261	4
21	338970	9064255	V21	H-4	338973	9064252	4
22	338956	9064243	V22		338962	9064241	4
23	338940	9064249	V23		338944	9064242	4
24	338928	9064241	V24		338933	9064234	4
25	338930	9064230	V25		338940	9064214	4
26	338935	9064217	V26	H-5	338930	9064198	4
27	338927	9064203	V27		338926	9064176	4
28	338926	9064198	V28		338911	9064156	4
29	338926	9064198	V29		338898	9064143	4
30	338923	9064180	V30		338890	9064129	4
31	338918	9064170	V31	H-6	338880	9064116	4
32	338913	9064162	V32		338872	9064101	4
33	338905	9064152	V33		338875	9064083	4
34	338893	9064141	V34		338869	9064064	4
35	338884	9064127	V35		338858	9064047	4
36	338873	9064111	V36	H-7	338856	9064030	6
37	338866	9064098	V37		338857	9064012	6
38	338871	9064082	V38		338833	9063992	4
39	338872	9064073	V39		338811	9063980	4
40	338863	9064066	V40	H-8	338790	9063979	4
41	338857	9064059	V41		338776	9063975	4
42	338850	9064045	V42		338751	9063971	4
43	338852	9064030	V43		338726	9063950	4
44	338854	9064017	V44	H-9	338720	9063925	4
45	338841	9064002	V45		338711	9063915	4
46	338817	9063989	V46		338683	9063908	4
47	338792	9063983	V47		338658	9063895	4
48	338764	9063977	V48		338646	9063887	4
49	338739	9063971	V49	H-10	338646	9063876	4
50	338720	9063945	V50		338642	9063867	4



51	338710	9063919	V51		338638	9063856	4
52	338682	9063912	V52		338632	9063850	4
53	338661	9063903	V53		338626	9063844	4
54	338643	9063891	V54		338620	9063841	4
55	338639	9063869	V55		338623	9063834	4
56	338629	9063852	V56		338618	9063825	4
57	338616	9063844	V57		338609	9063817	4
58	338615	9063827	V58		338608	9063808	4
59	338604	9063809	V59	H-11	338598	9063802	4
60	338587	9063808	V60		338587	9063803	4
61	338583	9063795	V61		338588	9063792	5
62	338574	9063784	V62		338570	9063773	5
63	338545	9063768	V63		338550	9063764	5
64	338521	9063764	V64	H-12	338523	9063760	5
65	338503	9063744	V65		338504	9063732	4
66	338492	9063725	V66		338484	9063707	4
67	338462	9063708	V67	H-13	338453	9063707	4
68	338436	9063719	V68		338437	9063714	4
69	338410	9063724	V69		338411	9063720	4
70	338384	9063721	V70		338387	9063719	4
71	338376	9063722	V71		338373	9063719	4
72	338374	9063729	V72	H-14	338366	9063726	4
73	338365	9063731	V73		338350	9063720	4
74	338356	9063724	V74		338337	9063707	7
75	338348	9063729	V75		338318	9063706	4
76	338344	9063719	V76		338308	9063709	4
77	338328	9063713	V77		338298	9063706	4
78	338314	9063715	V78		338289	9063710	4
79	338301	9063710	V79	H-15	338288	9063716	4
80	338292	9063718	V80		338286	9063722	4
81	338288	9063726	V81		338277	9063728	5
82	338280	9063733	V82		338256	9063737	5
83	338264	9063738	V83		338232	9063726	4
84	338252	9063742	V84		338207	9063726	4
85	338232	9063731	V85		338210	9063735	3
86	338208	9063730	V86	H-16	338222	9063735	3
87	338209	9063732	V87		338246	9063746	4
88	338228	9063733	V88		338272	9063738	4
89	338252	9063744	V89		338288	9063735	4
90	338267	9063740	V90		338298	9063727	4
91	338279	9063735	V91	H-17	338298	9063717	4
92	338289	9063727	V92		338310	9063722	5
93	338294	9063718	V93		338319	9063718	5
94	338299	9063712	V94		338326	9063722	5
95	338314	9063718	V95		338336	9063721	5
96	338329	9063718	V96		338342	9063731	4
97	338341	9063720	V97		338351	9063735	4
98	338348	9063731	V98		338358	9063731	4
99	338358	9063727	V99		338369	9063739	4
100	338365	9063734	V100	H-18	338378	9063734	4
101	338376	9063731	V101		338389	9063730	4
102	338379	9063723	V102		338406	9063734	4
103	338385	9063726	V103		338435	9063729	4
104	338406	9063729	V104	H-19	338468	9063717	4
105	338434	9063725	V105		338482	9063726	4
106	338461	9063714	V106		338492	9063742	4
107	338488	9063727	V107		338505	9063766	4
108	338499	9063750	V108	H-20	338539	9063775	5
109	338515	9063765	V109		338562	9063785	5




110	338544	9063770	V110		338572	9063794	4
111	338568	9063782	V111		338575	9063800	4
112	338577	9063794	V112		338584	9063814	4
113	338582	9063809	V113		338597	9063815	4
114	338600	9063816	V114	H-21	338607	9063830	4
115	338612	9063828	V115		338612	9063851	4
116	338612	9063843	V116		338628	9063862	4
117	338626	9063855	V117		338631	9063881	4
118	338639	9063873	V118		338635	9063893	4
119	338643	9063893	V119	H-22	338652	9063903	4
120	338661	9063906	V120		338662	9063910	4
121	338681	9063916	V121		338680	9063920	4
122	338706	9063923	V122		338692	9063922	4
123	338717	9063948	V123		338710	9063929	4
124	338717	9063948	V124		338711	9063942	4
125	338736	9063974	V125	H-23	338720	9063962	4
126	338765	9063982	V126		338750	9063983	4
127	338796	9063987	V127		338785	9063993	4
128	338824	9063998	V128	H-24	338808	9063991	4
129	338847	9064008	V129		338832	9064007	4
130	338849	9064023	V130		338845	9064021	4
131	338846	9064042	V131		338842	9064036	4
132	338850	9064049	V132		338844	9064049	4
133	338854	9064062	V133		338849	9064055	4
134	338861	9064069	V134	H-25	338852	9064066	4
135	338867	9064082	V135		338862	9064074	4
136	338863	9064098	V136		338860	9064089	4
137	338870	9064111	V137		338860	9064100	4
138	338880	9064129	V138		338864	9064108	4
139	338890	9064145	V139		338869	9064121	4
140	338900	9064153	V140		338881	9064137	4
141	338909	9064164	V141	H-26	338889	9064151	3
142	338914	9064170	V142		338901	9064161	3
143	338920	9064183	V143		338914	9064179	4
144	338922	9064203	V144		338918	9064203	4
145	338930	9064218	V145		338927	9064216	4
146	338925	9064228	V146	H-27	338921	9064235	4
147	338924	9064242	V147		338924	9064258	4
148	338934	9064258	V148		338954	9064253	4
149	338956	9064249	V149		338967	9064266	4
150	338971	9064263	V150	H-28	338990	9064269	4
151	338999	9064268	V151		338998	9064275	4
152	339037	9064275	V152		339011	9064285	4
153	339069	9064261	V153		339035	9064282	4
154	339086	9064251	V154	H-29	339055	9064278	4
155	339114	9064247	V155		339075	9064262	4
156	339135	9064229	V156		339100	9064254	4
157	339152	9064231	V157		339130	9064243	4
158	339147	9064247	V158		339146	9064230	4
159	339160	9064259	V159	H-30	339143	9064246	4
160	339176	9064265	V160		339148	9064253	4
161	339195	9064277	V161		339157	9064262	4
162	339206	9064289	V162		339174	9064268	4
163	339214	9064301	V163		339192	9064280	4
164	339220	9064312	V164		339201	9064291	4
165	339223	9064322	V165		339208	9064298	4
166	339223	9064322	V166	H-31	339214	9064308	4
167	339223	9064331	V167		339219	9064328	4
168	339223	9064347	V168		339217	9064349	5
169	339223	9064369	V169		339226	9064378	5
170	339248	9064382	V170		339246	9064388	6





# DELIMITACION DE LA FAJA MARGINAL QUEBRADA TRANCAYACU

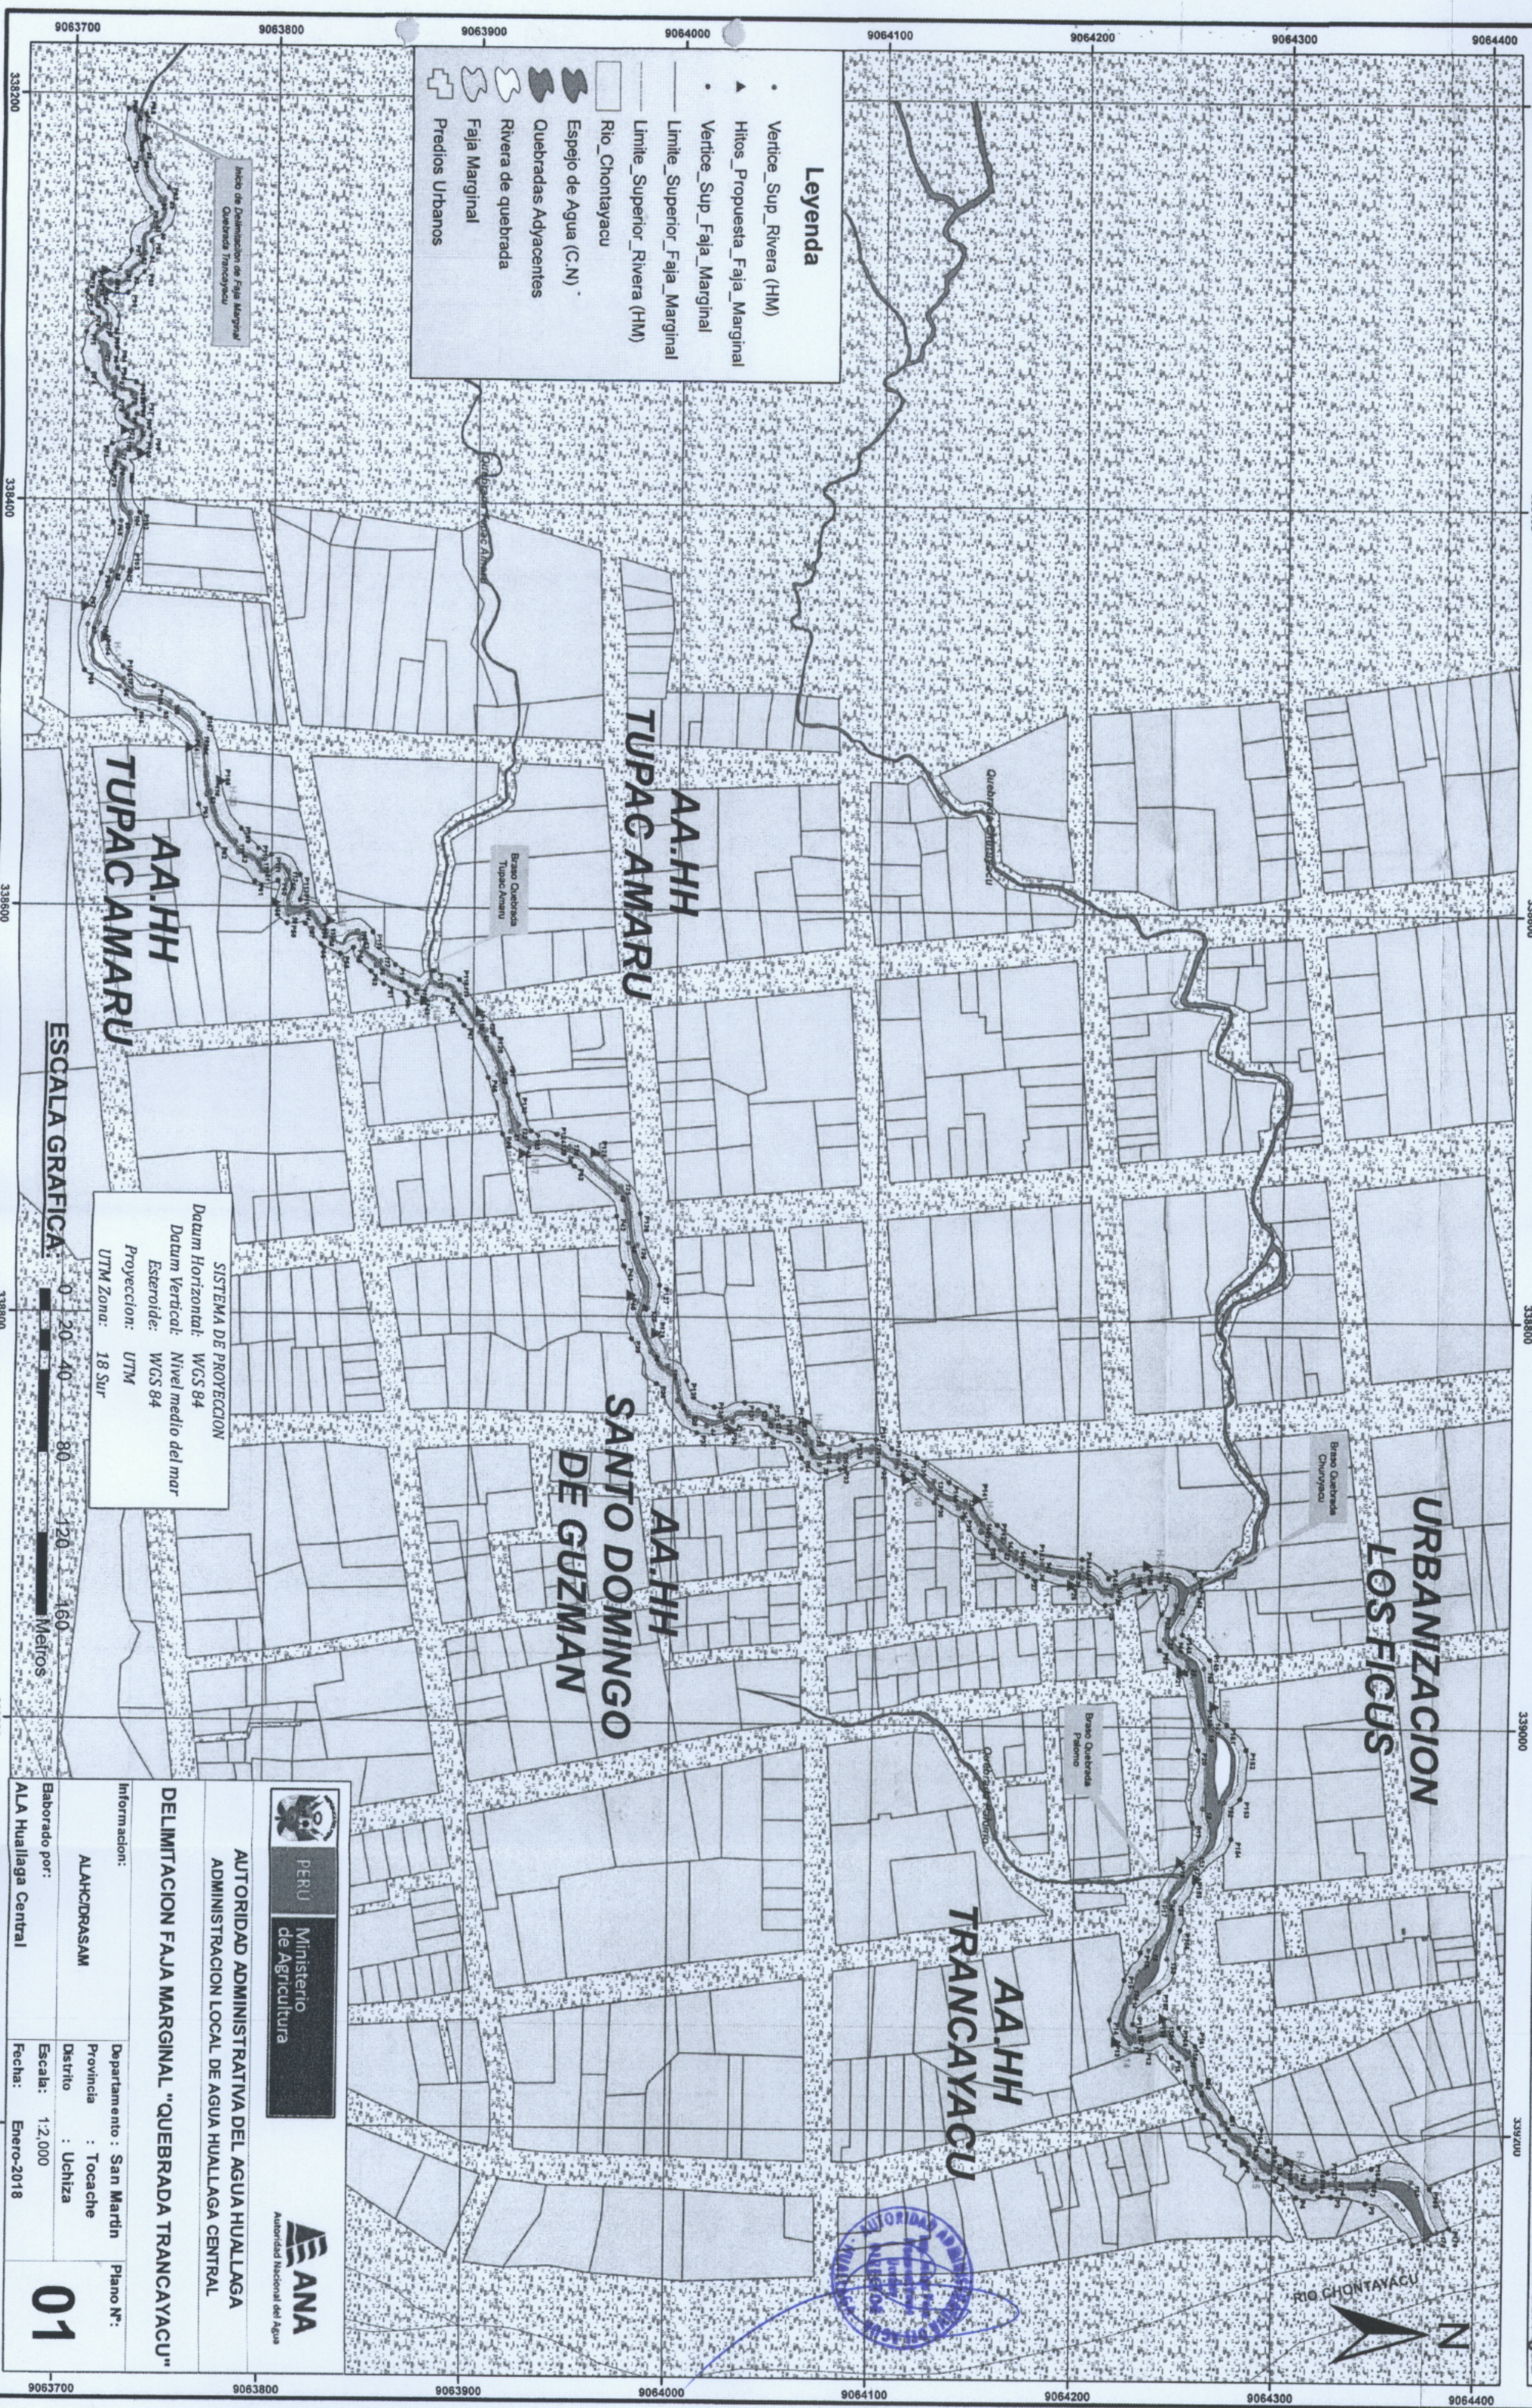

**Leyenda**

- Vertice\_Sup\_Rivera (HM)
- ▲ Hitos\_Propuesta\_Faja\_Marginal
- Vertice\_Sup\_Faja\_Marginal
- Limite\_Superior\_Faja\_Marginal
- Limite\_Superior\_Rivera (HM)
- Rio\_Chontayacu
- Espejo de Agua (C:N)
- Quebradas Adyacentes
- ▨ Rivera de quebrada
- ▨ Faja Marginal
- ▨ Predios Urbanos

**SISTEMA DE PROYECCION**  
Datum Horizontal: WGS 84  
Datum Vertical: Nivel medio del mar  
Esteroid: WGS 84  
Proyeccion: UTM  
UTM Zona: 18 Sur

ESCALA GRAFICA



**DELIMITACION FAJA MARGINAL "QUEBRADA TRANCAYACU"**

Informacion:  
Elaborado por: ALAHCIDRASAM  
Deparamento: San Martin  
Provincia: Tocache  
Distrito: Uchiza  
Escala: 1:2.000  
Fecha: Enero-2018

Plano N°:  
**01**

ANA  
Autoridad Nacional del Agua