

**DATOS DEL ALBERGUE DEL DISTRITO DE SAN JOSE DE LOS MOLINOS**



ESTADIO MUNICIPAL DEL DISTRITO DE SAN JOSE DE LOS MOLINOS



- NUMERO DE CARPAS:** 212 Carpas
- AFORO POBLACIONAL:** 1060 Personas
- COORDENADAS UTM:** 427549.04 m E  
8459847.14 m S

**DESCRIPCION:**

**ALBERGUE DEL DISTRITO DE SAN JOSÉ DE LOS MOLINOS**

El albergue N°1 del Distrito de SAN JOSÉ DE LOS MOLINOS no cuenta con Infraestructura moderna , por lo cual se tomó la decisión de determinar el Área Comunal y de residencia en el área del campo deportivo y pista atlética . Se considero una cocina (20.00 m2), comedor (20.00 m2), área de lavandería (30.00 m2), las Letrinas se ubicaron a mas de 40 metros de distancia de la zona residencial, contando con 10.

Es indispensable el área de salud, en un albergue para la atención inmediata de alguna emergencia, se consideró contar con un tópico, un consultorio y una farmacia. También se considero un área de educación y esparcimiento infantil, para tratar los casos psicológicos infantiles.

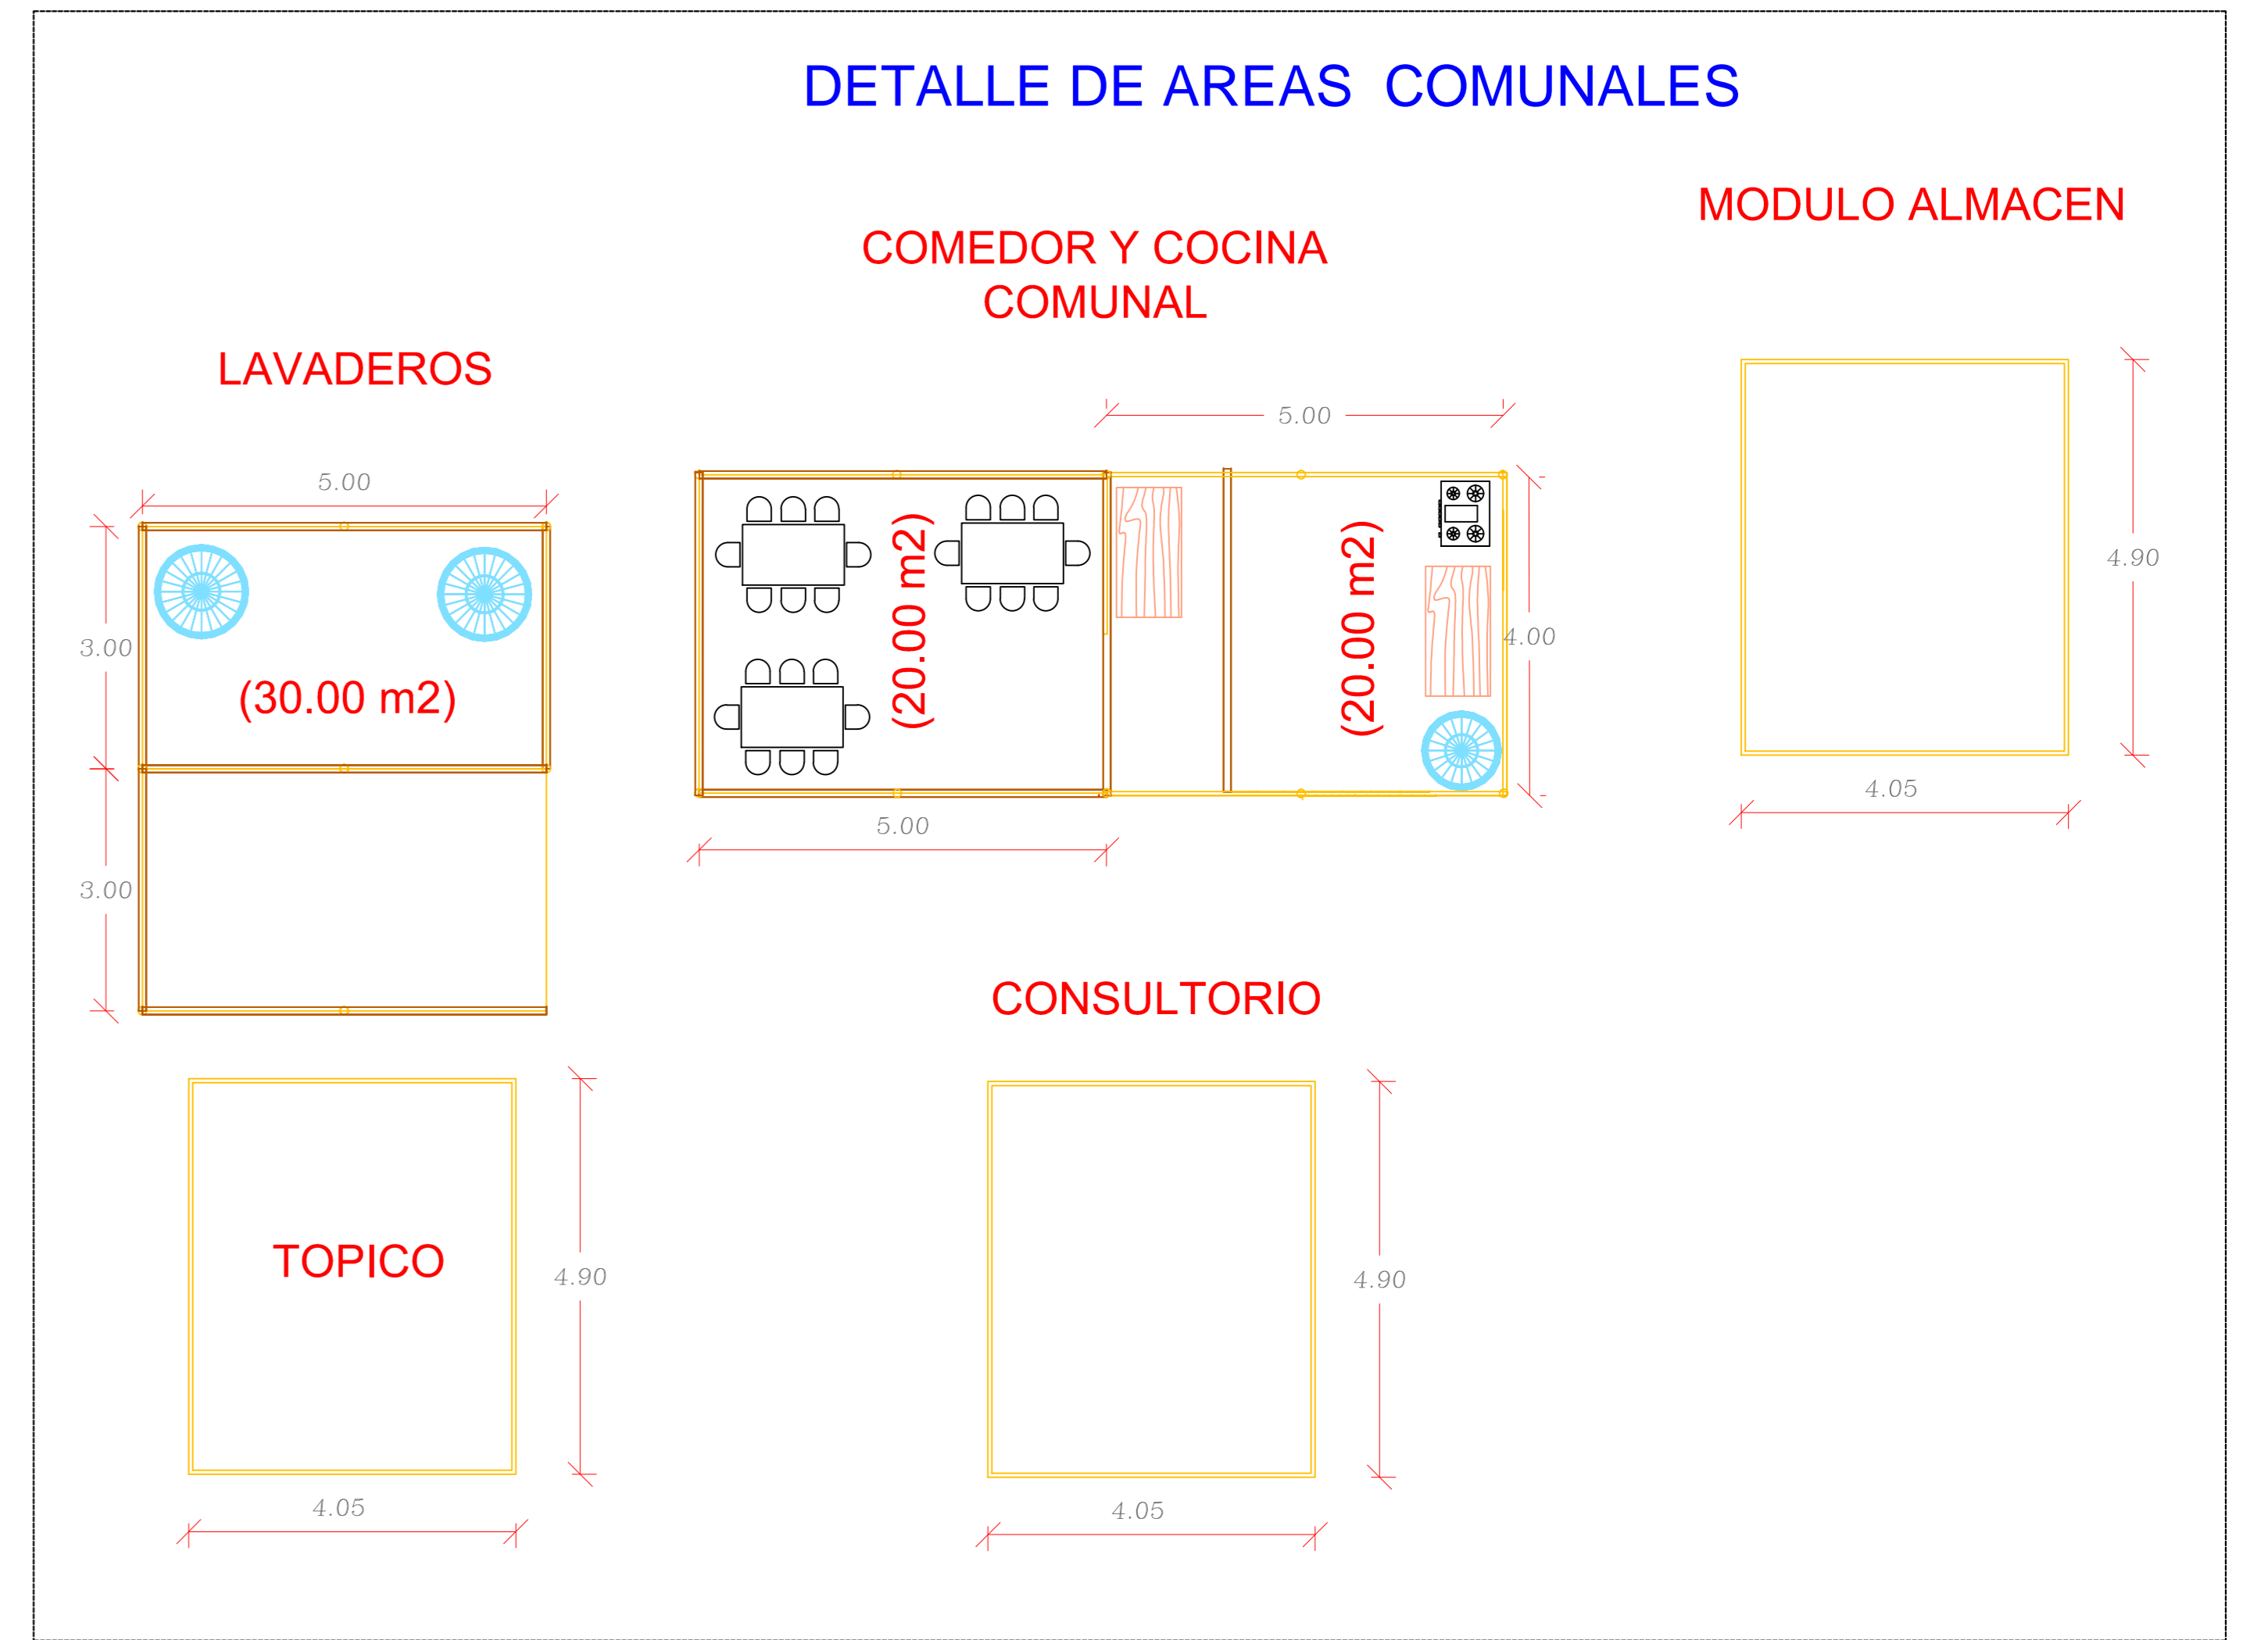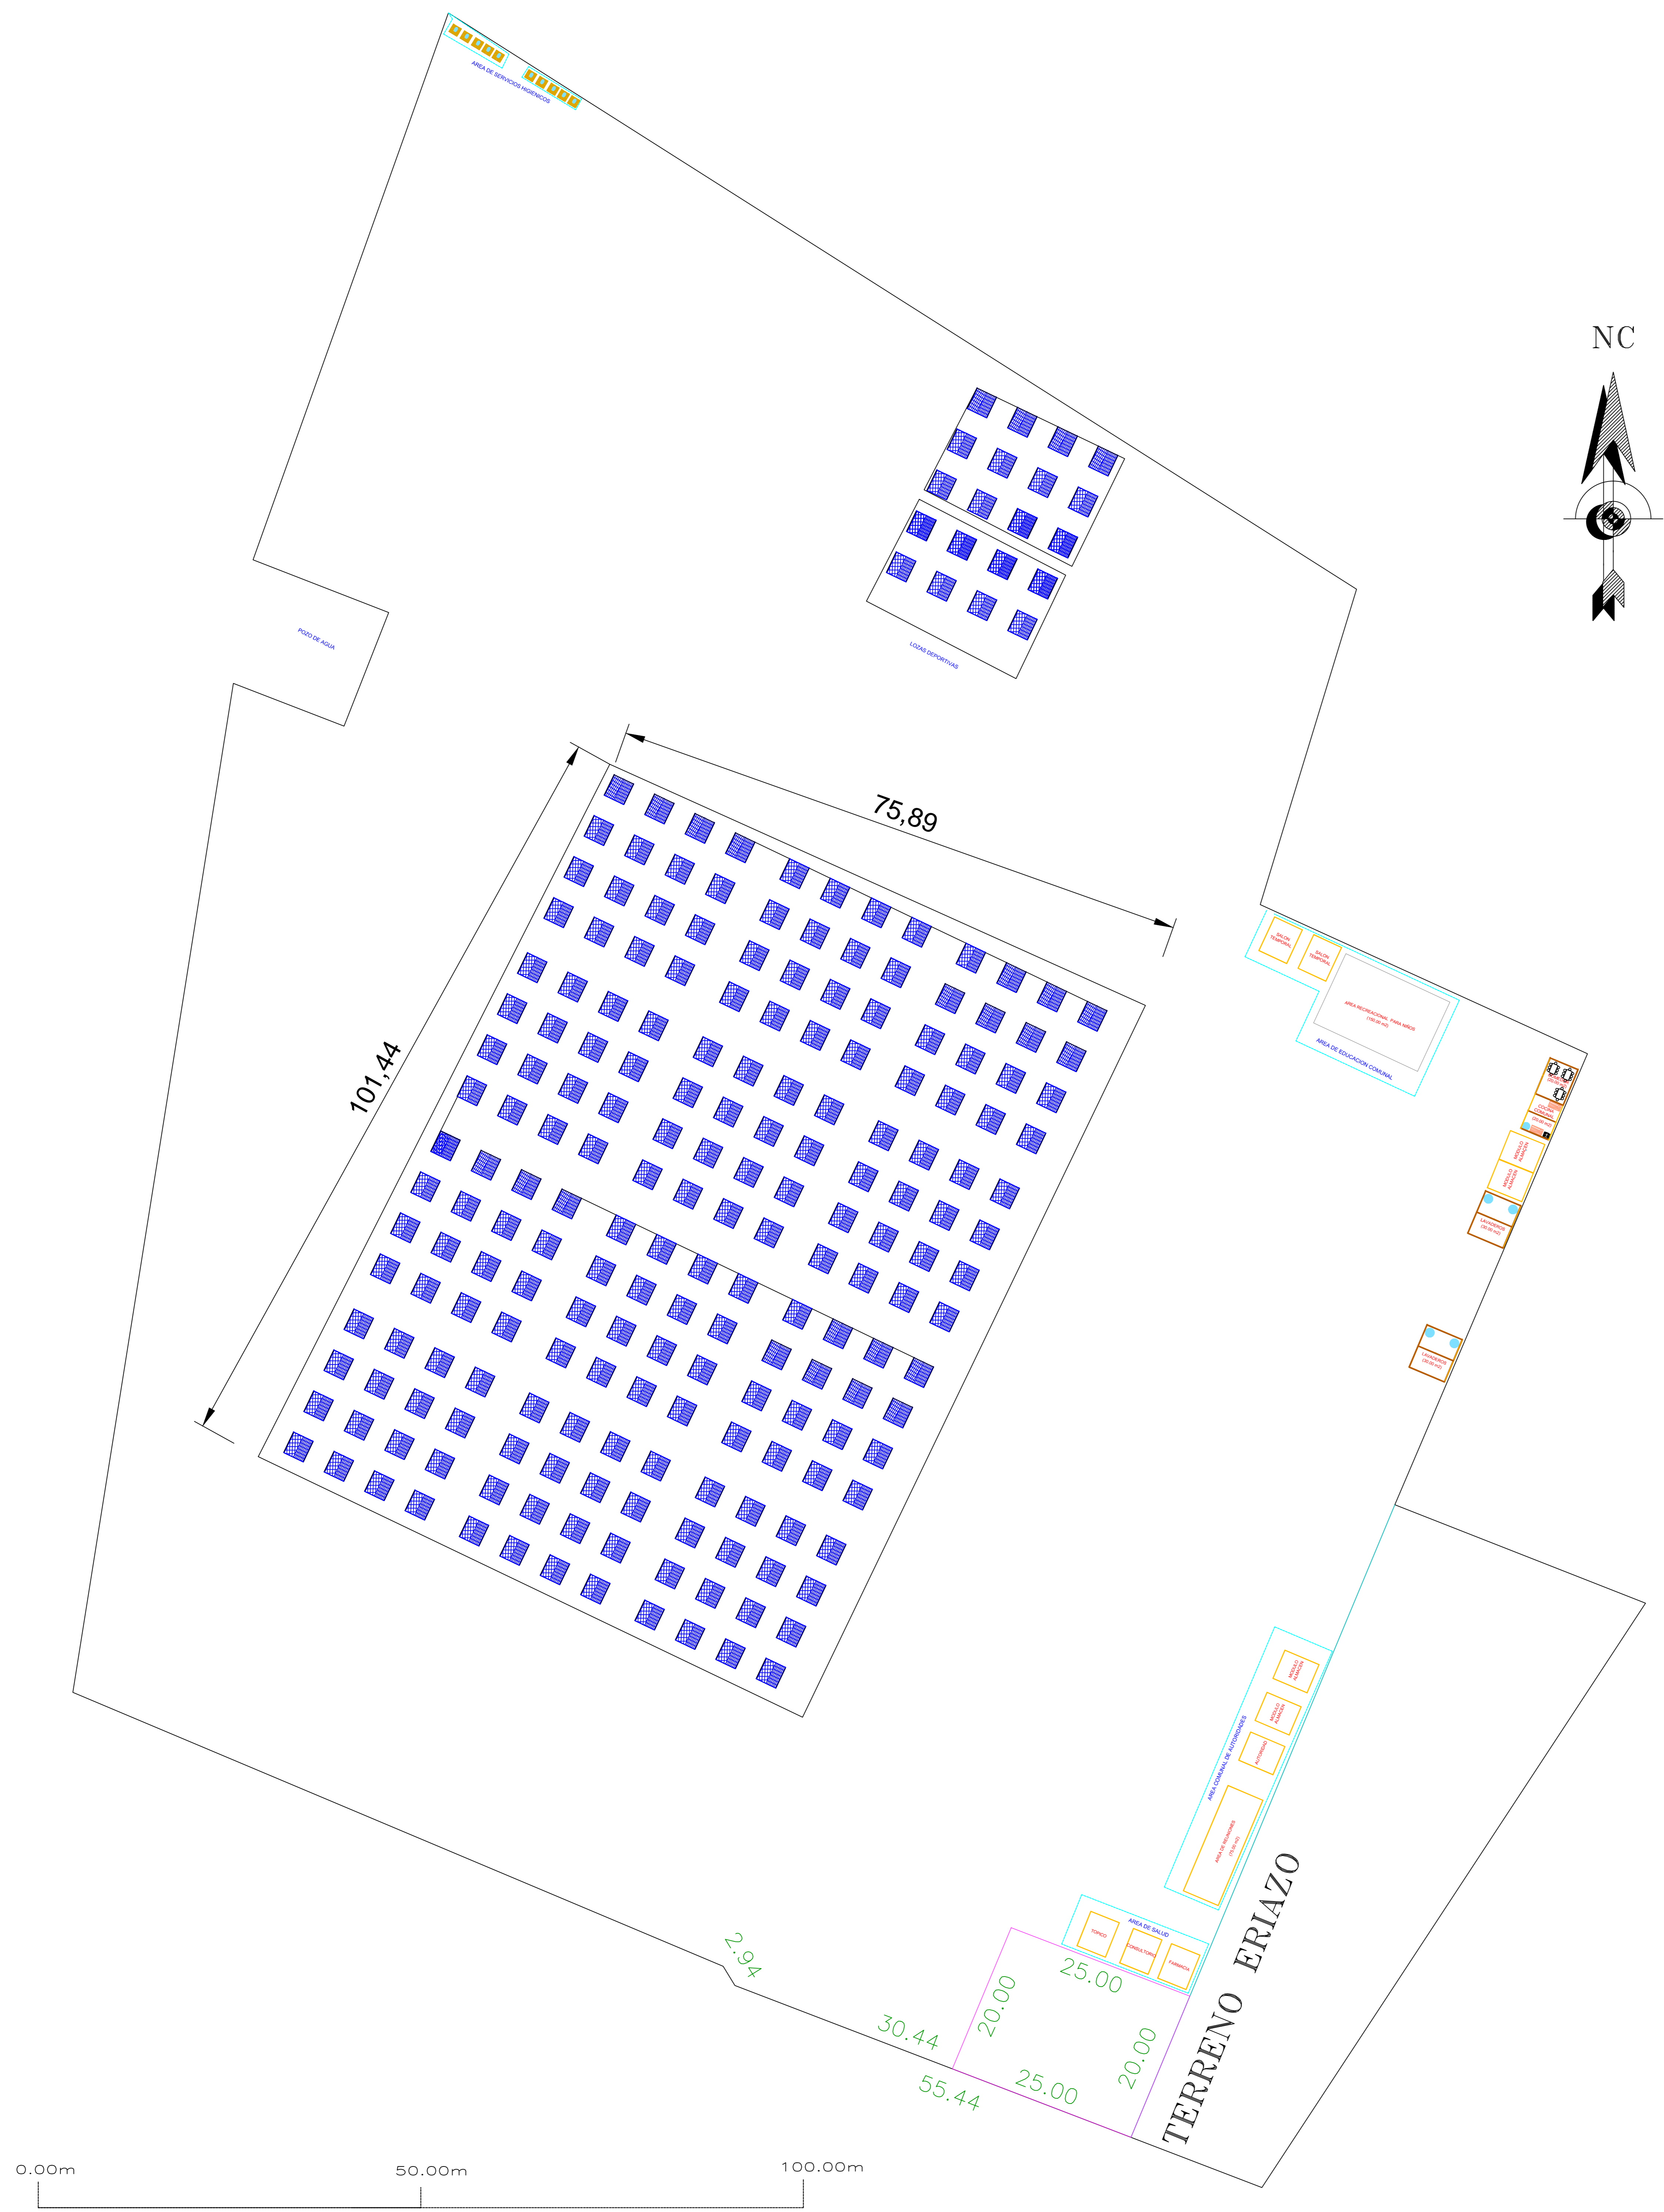

	<b>DISEÑO DE ALBERGUE ANTE DESASTRES L DEL DISTRITO DE SAN JOSE DE LOS MOLINOS PROVINCIA DE DE ICA- ICA</b>		
	PLANO DE:	DISTRIBUCION-UBICACION DE ALBERGUE	
	UBICACION:	Dist: SAN JOSE DE LOS MOLINOS	Prov: ICA Dpto: ICA
	FECHA:	OCTUBRE-2014	DIAGRAMACION CAD F.M.M
	LAMINA	LDM-01	
	ESC:	INDICADA	