


ESC : 1/500



(EN METROS)

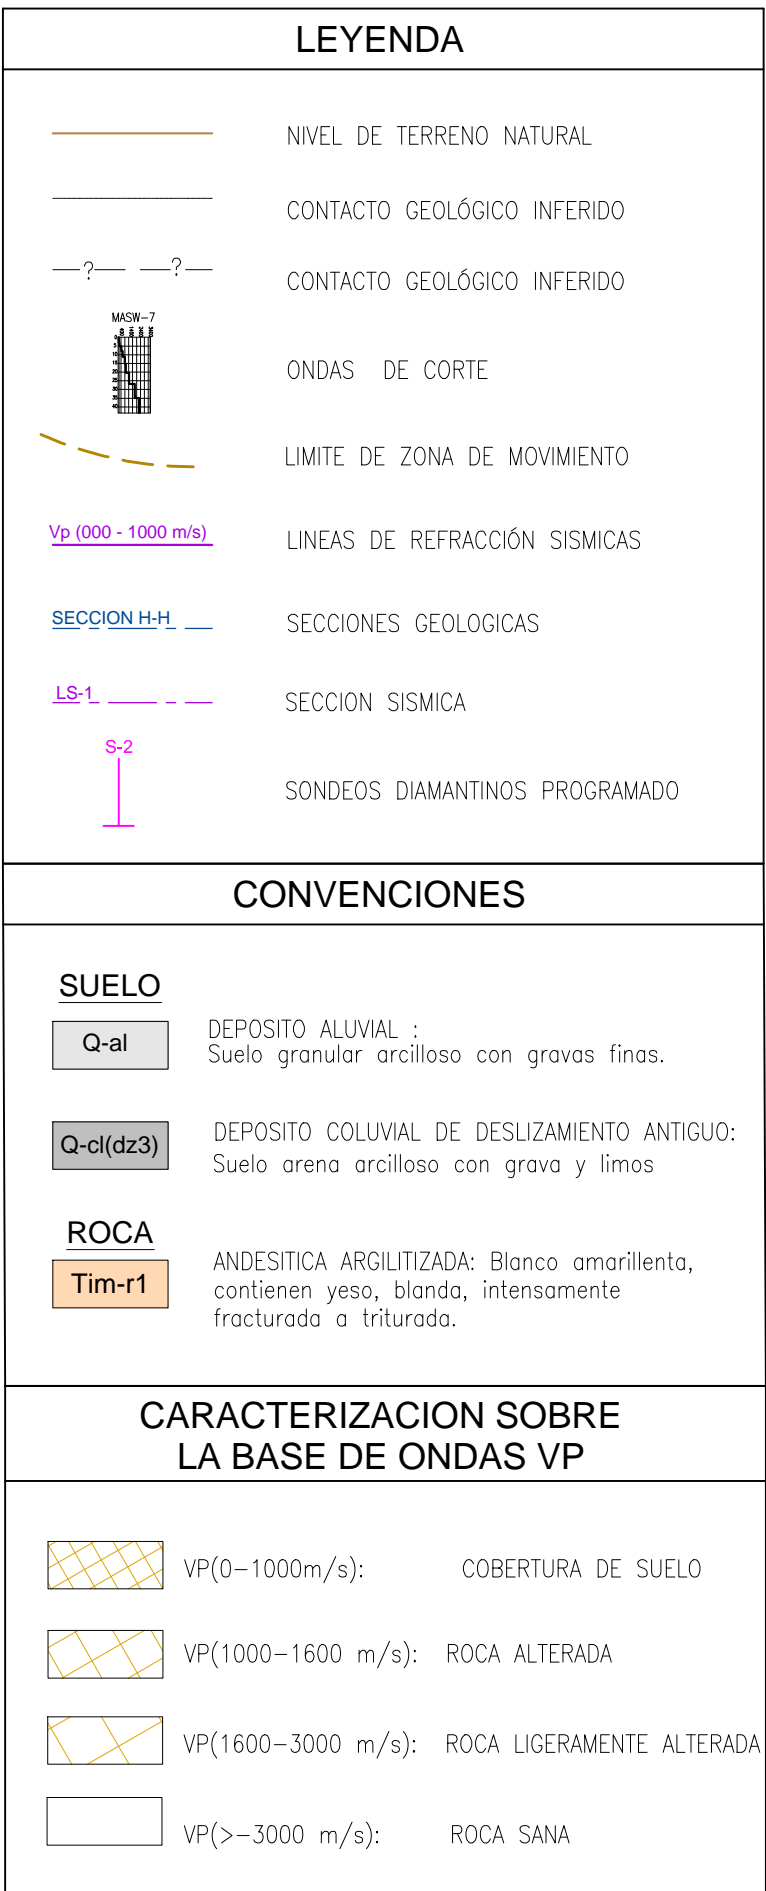

ÒÙÔŮŠŒÄÖÒÁŮ ÚŮÒÔŒƆ ƆÁÁƆ€€€

[illegible]

PROYECTO: ESTUDIO DE ESTABILIDAD DE LA LADERA PUCROCHACRA



PERFIL GEOLOGICO
J-J'

PROYECTO N°: 1C-116-011	PLANO N°: 04
FECHA: SEPTIEMBRE 2011	REVISIÓN N°: 
ESCALA: 1/500	ARCHIVO CAD: 1C116011-01.dwg